

**UCHWAŁA NR XL.156.2013  
RADY GMINY UDANIN**

z dnia 18 grudnia 2013 r.

**w sprawie zmiany uchwały Nr LVIII/198/2010 Rady Gminy Udanin z dnia 01 września 2010r. w sprawie  
przystąpienia do sporządzenia miejscowego planu zagospodarowania przestrzennego obszaru obrębu  
Karnica.**

Na podstawie art. 18 ust 2 pkt. 5 ustawy z dnia 8 marca 1990 r. o samorządzie gminnym (Dz. U. z 2013 r. poz. 594, tekst jednolity) oraz art. 14 ust. 1 i 2 ustawy z dnia 27 marca 2003 r. o planowaniu i zagospodarowaniu przestrzennym (Dz. U. z 2012 r., poz. 647 ze zm.), Rada Gminy Udanin uchwala, co następuje:

**§ 1.** W uchwale Nr LVIII/198/2010 Rady Gminy Udanin z dnia 01 września 2010r. w sprawie przystąpienia do sporządzenia miejscowego planu zagospodarowania przestrzennego obszaru obrębu Karnica zmienia się granice wskazane na załączniku nr 1 określającym granice obszaru objętego planem, poprzez wyłączenie obszarów wskazanych na załączniku nr 1 do niniejszej uchwały zakresu objętego opracowaniem.


**§ 2.** Wykonanie uchwały powierza się Wójtowi Gminy Udanin.

**§ 3.** Uchwała wchodzi w życie z dniem jej podjęcia.

### **Uzasadnienie**

W związku z Decyzją Ministra Rolnictwa i Rozwoju Wsi z dnia 8 listopada 2013r. znak: GZ.tr.057-602-349/13 wskazującą tereny, dla których nie wyrażono zgody na zmianę przeznaczenia na cele nierolnicze oraz związanym z tym brakiem możliwości właściwych rozwiązań funkcjonalno - przestrzennych działek lub ich części, w tym dla działek dla których zgoda ta nie była wymagana (położone w obszarach wskazanych na załączniku graficznym nr 1), zaszła konieczność wyłączenia z opracowania miejscowego planu zagospodarowania przestrzennego obszaru obrębu Karnica obszarów wskazanych na załączniku nr 1 do niniejszej uchwały.

ZAŁĄCZNIK NR 1  
DO UCHWAŁY NR XL.156.2013  
RADY GMINY UDANIN  
Z DNIA 18.12.2013 r.....

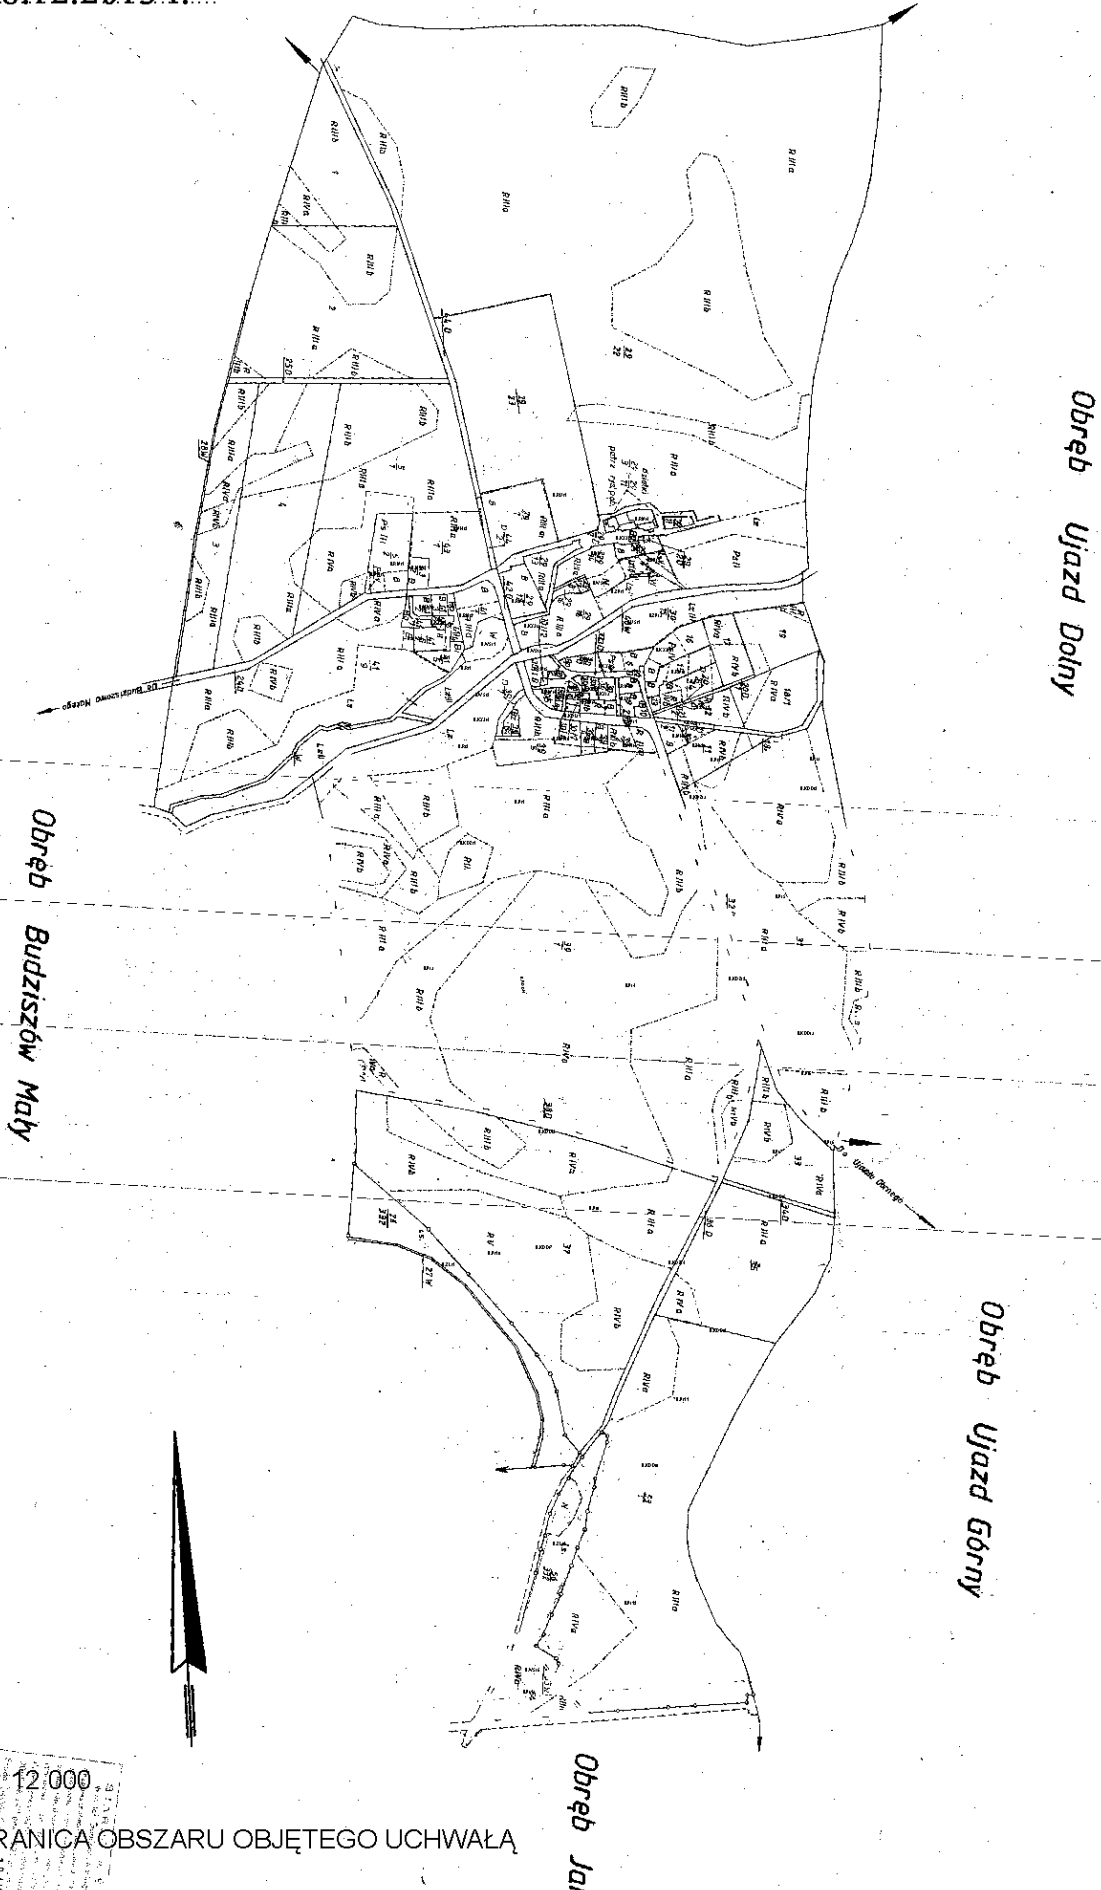

SKALA 1 : 12 000

GRANICA OBSZARU OBJĘTEGO UCHWAŁĄ