Przebudowa drogi gminnej Konary - Dębki
(dz. nr 90, 105, 199, 232, 234)
Profil podłużny
Odcinek 2
skala 1:50/500

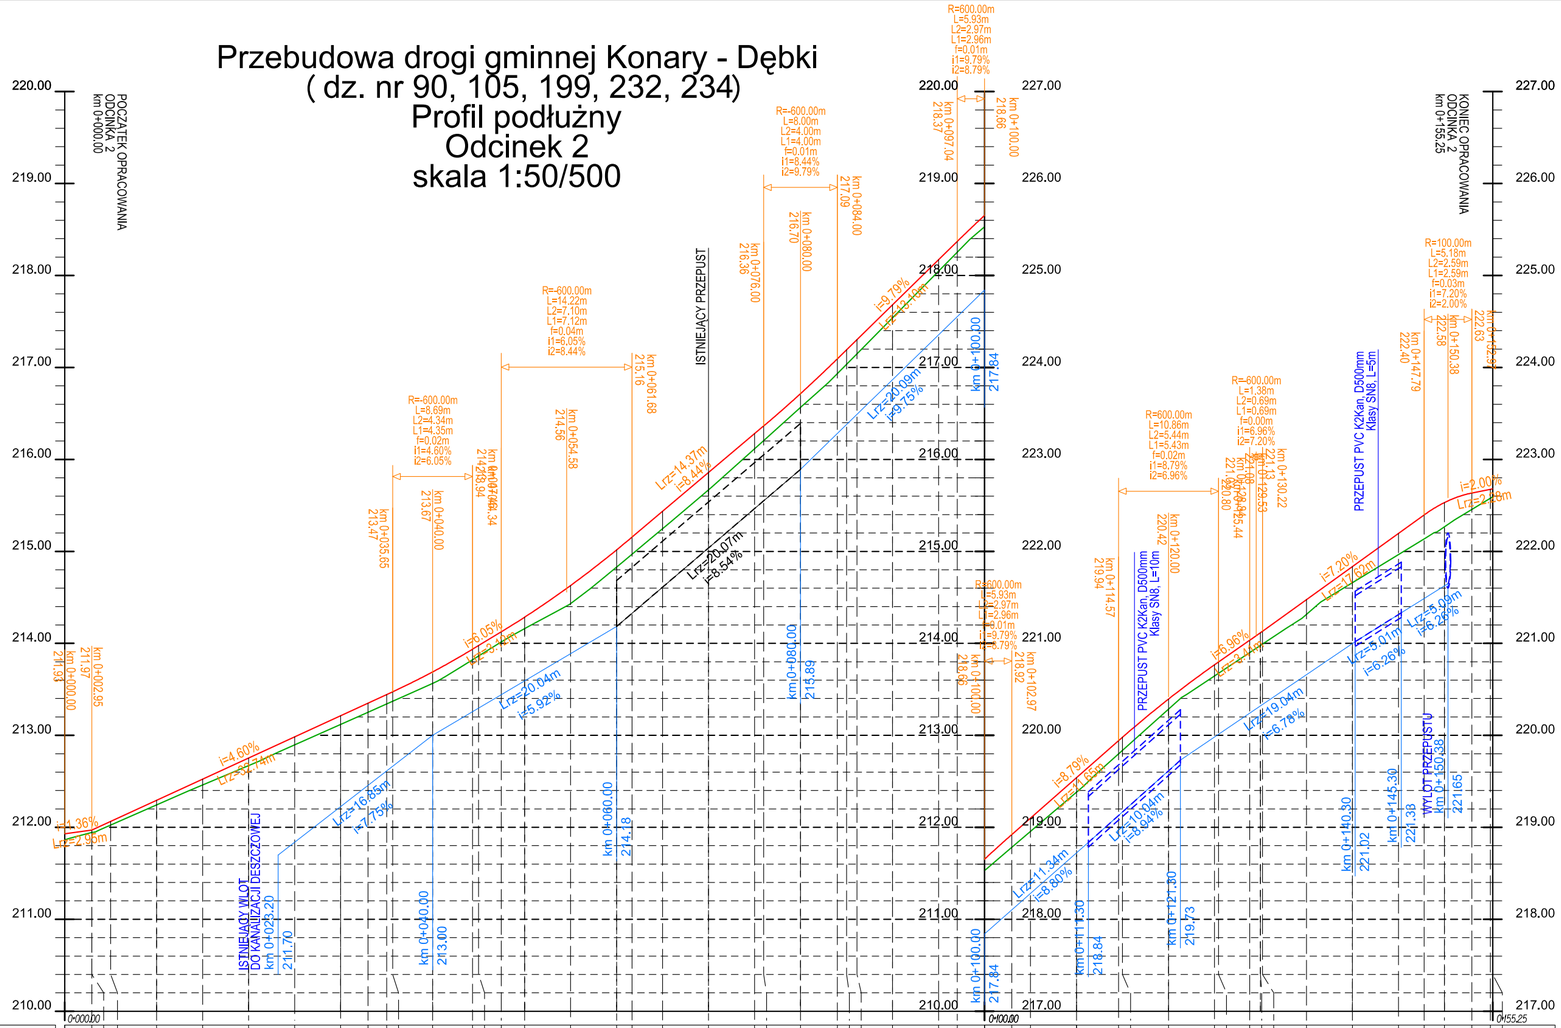

LEGENDA

- istniejąca niweleta osi drogi
- projektowana niweleta osi drogi
- rzędna dna rowu prawostronnego
- pikietaż i rzędne projektowanej osi drogi
- pikietaż i rzędne dna rowu prawostronnego

W niniejszym opracowaniu zastosowano współrzędne wysokościowe w układzie "Kronsztadt"

RZĘDNE NIWELETY	211.93 211.97 212.06 212.29 212.52 212.75 212.98 213.21 213.35 213.44 213.47 213.69 213.94 213.98 214.13 214.28 214.63 215.02 215.16 215.44 215.86 216.28 216.36 216.72 217.09 217.19 217.30 217.68 218.17 218.37 218.65 218.92 219.10 219.54 219.94 219.98 220.39 220.77 220.80 221.03 221.12 221.13 221.48 221.84 222.20 222.40 222.53 222.63 222.68 222.68
RZĘDNE TERENU	211.86 211.94 212.04 212.02 212.24 212.46 212.67 212.90 213.12 213.25 213.34 213.37 213.56 213.82 213.86 214.02 214.16 214.43 214.83 214.97 215.25 215.67 216.11 216.20 216.57 216.93 217.03 217.15 217.54 218.05 218.25 218.53 218.78 218.96 219.38 219.80 219.84 220.28 220.65 220.67 220.90 220.98 220.99 221.32 221.66 221.96 222.14 222.27 222.46 222.58 222.59
PROSTE I ŁUKI POZIOME	L=2.95m; L=30.03m; R=-150.00m L=53.16m; L=69.11m; L=69.11m
POCHYLENIA I ŁUKI PIONOWE	L=2.95m i=4.36%; L=37.70m i=4.60%; L=8.69m R=-600.00m; L=12.00m i=5.05%; L=14.22m R=-600.00m; L=14.32m i=8.44%; L=8.00m R=-600.00m; L=13.04m i=9.79%; R=-600.00m L=5.93m; R=600.00m; L=11.61m i=8.79%; L=10.86m R=600.00m; L=1.38m R=600.00m; L=17.57m i=7.20%; L=5.18m R=100.00m; L=2.58m i=2.00%
ODLEGŁOŚCI	0+000.00 0+005.00 0+010.00 0+015.00 0+020.00 0+025.00 0+030.00 0+032.97 0+035.00 0+035.65 0+040.00 0+044.34 0+045.00 0+047.46 0+050.00 0+055.00 0+060.00 0+061.68 0+065.00 0+070.00 0+075.00 0+076.00 0+080.00 0+084.00 0+085.00 0+088.13 0+090.00 0+095.00 0+097.04 0+100.00 0+102.97 0+105.00 0+110.00 0+114.57 0+115.00 0+120.00 0+125.00 0+125.44 0+128.84 0+130.00 0+130.22 0+135.00 0+140.00 0+145.00 0+147.79 0+150.00 0+152.97 0+155.00 0+155.25

Inwestor: GMINA UDANIN, Udanin 26, 55-340 Udanin			BiZ Drog, Piotr Buczko i Paweł Zalewski Sp. J., Kokorzyce, ul. Akacjowa 21, 55-330 Miękinia, NIP 913-159-21-64 Regon 02079364, ☎ 071/ 396-81-17 fax. 071/ 396-81-17, e-mail biuro@bizdrog.pl	
Nazwa projektu: Przebudowa drogi gminnej Konary - Dębki (dz. nr 90, 105, 199, 232, 234)			Branża: drogi	Stadium: PB
Projektant: mgr inż. Piotr Buczko	Nr uprawnień: 219/DOŚ/08	Specjalność: drogi	Data: 12.2013	Podpis:
Nazwa rysunku: Profil podłużny (Odcinek 2)			Skala: 1:50|500	Nr rysunku: 3-2