




PRZEKRÓJ POPRZECZNY  
REMONTOWANEJ DROGI  
W TERENIE ZABUDOWANYM  
(Odcinek I, II)  
skala 1:50

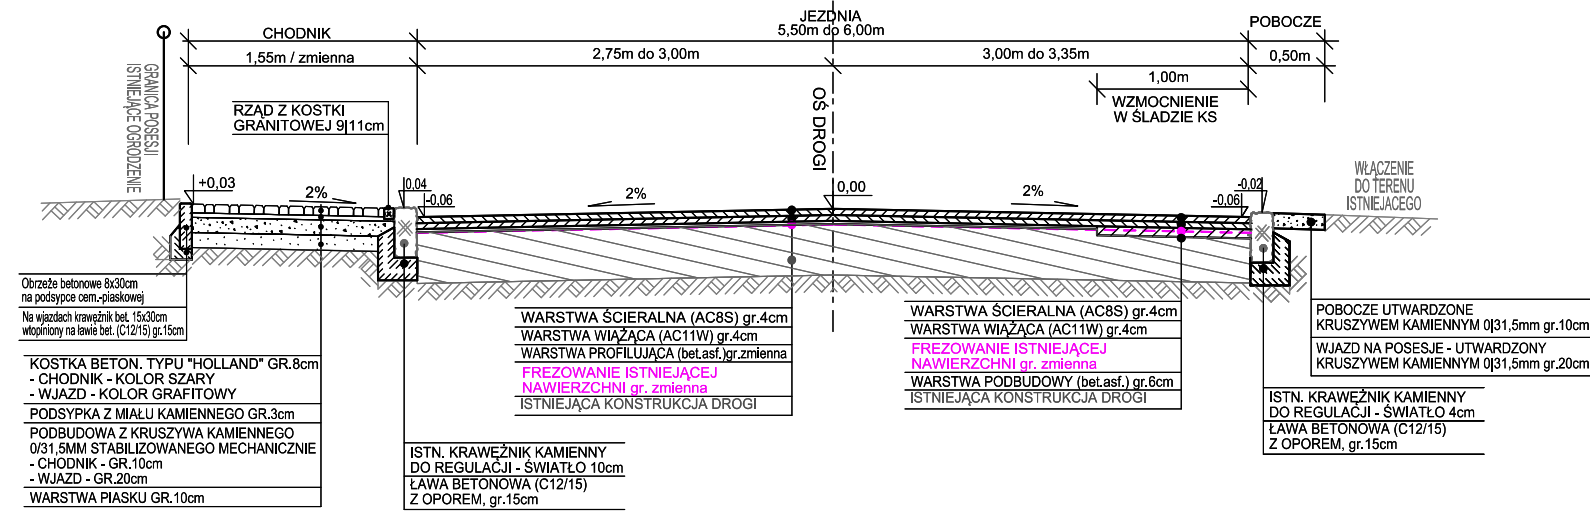


PRZEKRÓJ POPRZECZNY  
REMONTOWANEJ DROGI  
W TERENIE ZABUDOWANYM  
ODCINEK Z RÓWEM PRAWOSTRONNYM,  
UMOCNIONYM  
(Odcinek II)  
skala 1:50

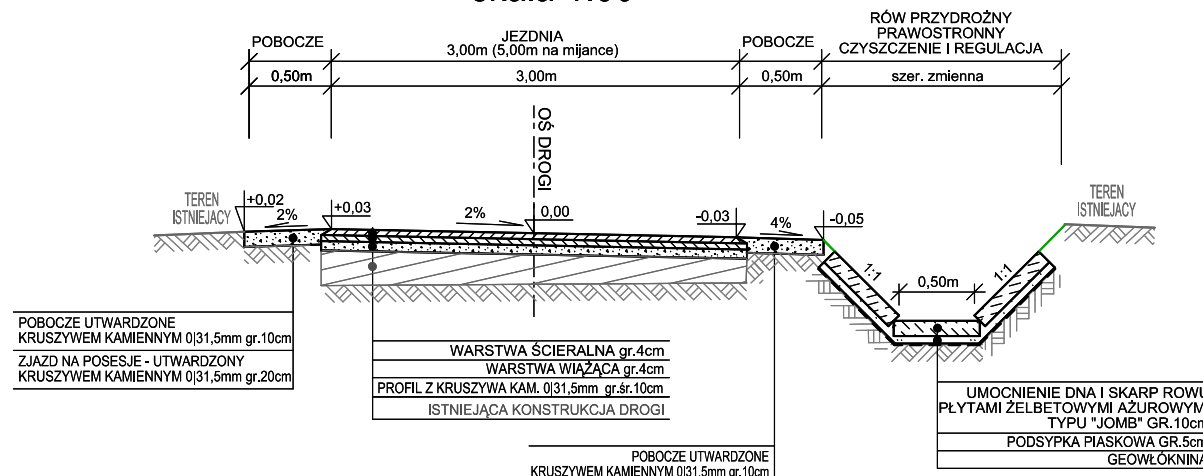


PRZEKRÓJ POPRZECZNY  
REMONTOWANEJ DROGI  
W TERENIE NIEZABUDOWANYM  
ODCINEK Z RÓWEM LEWOSTRONNYM  
(Odcinek III)  
skala 1:50

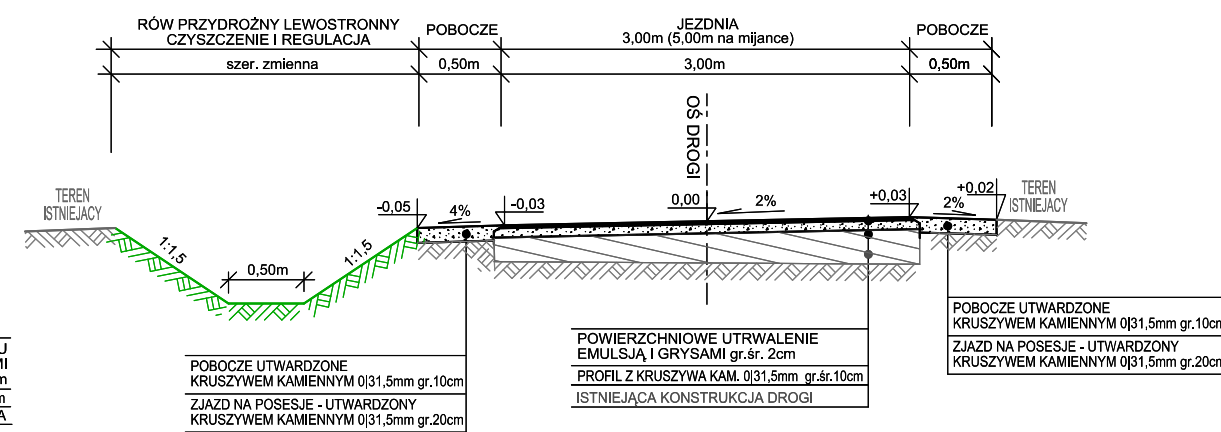


PRZEKRÓJ POPRZECZNY  
REMONTOWANEJ DROGI  
(Odcinek IV)  
skala 1:50

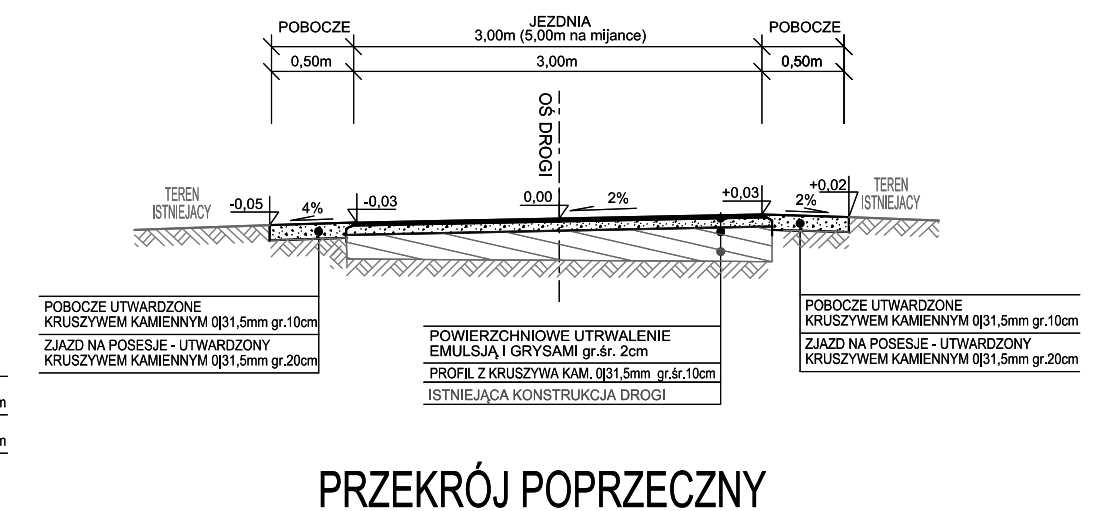



PRZEKRÓJ POPRZECZNY  
REMONTOWANEJ DROGI  
W TERENIE ZABUDOWANYM  
NA ODCINKU ZE ŚCIEKIEM PRZYKRAWĘZNIKOWYM  
(Odcinek I, II)  
skala 1:50

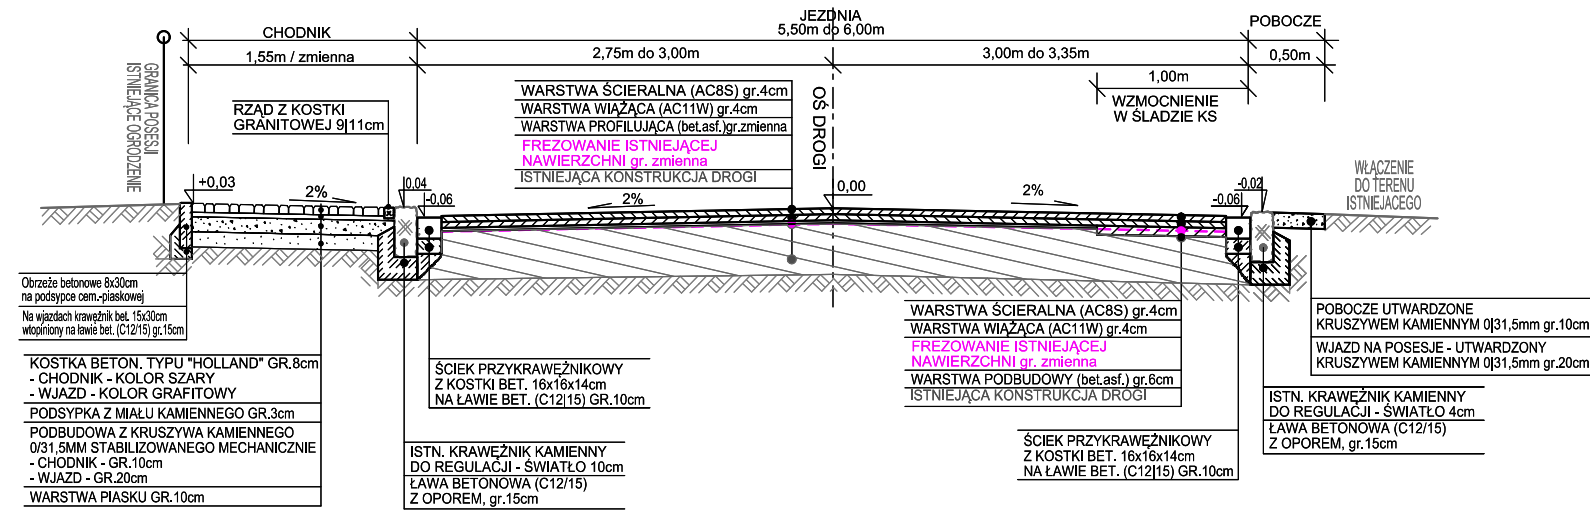

PRZEKRÓJ POPRZECZNY  
REMONTOWANEJ DROGI  
W TERENIE ZABUDOWANYM  
ODCINEK Z RÓWEM LEWOSTRONNYM  
(Odcinek II)  
skala 1:50

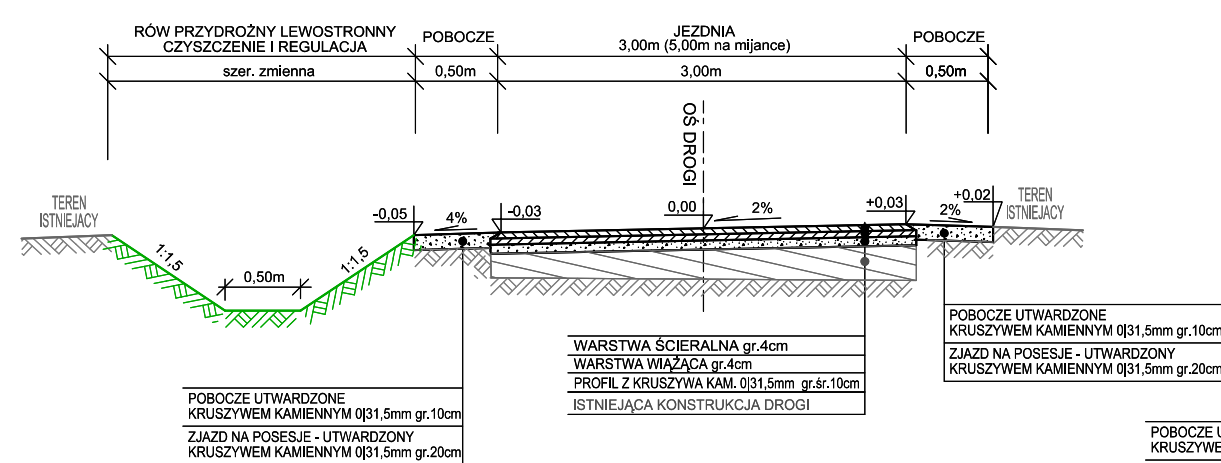

PRZEKRÓJ POPRZECZNY  
REMONTOWANEJ DROGI  
W TERENIE NIEZABUDOWANYM  
ODCINEK Z RÓWEM LEWOSTRONNYM  
(Odcinek III)  
skala 1:50

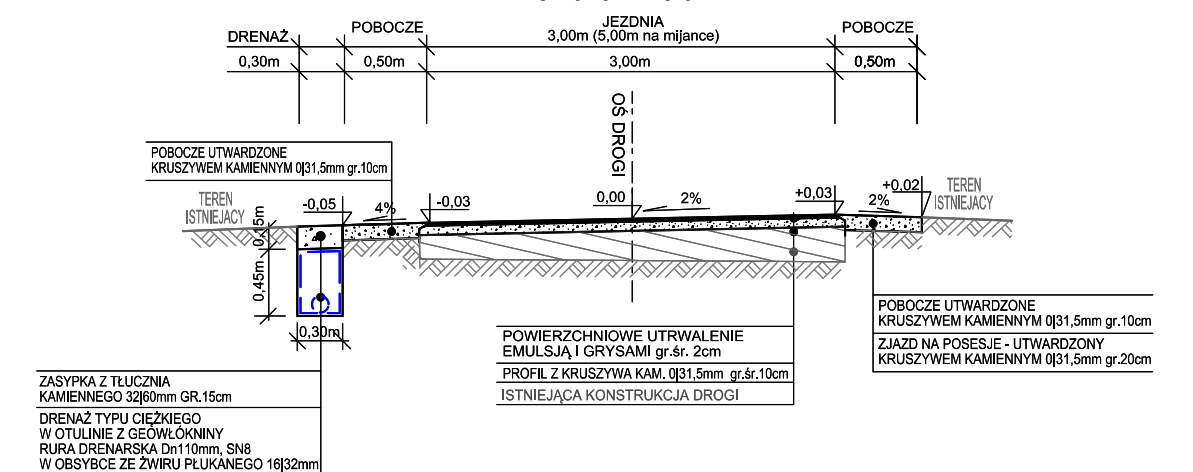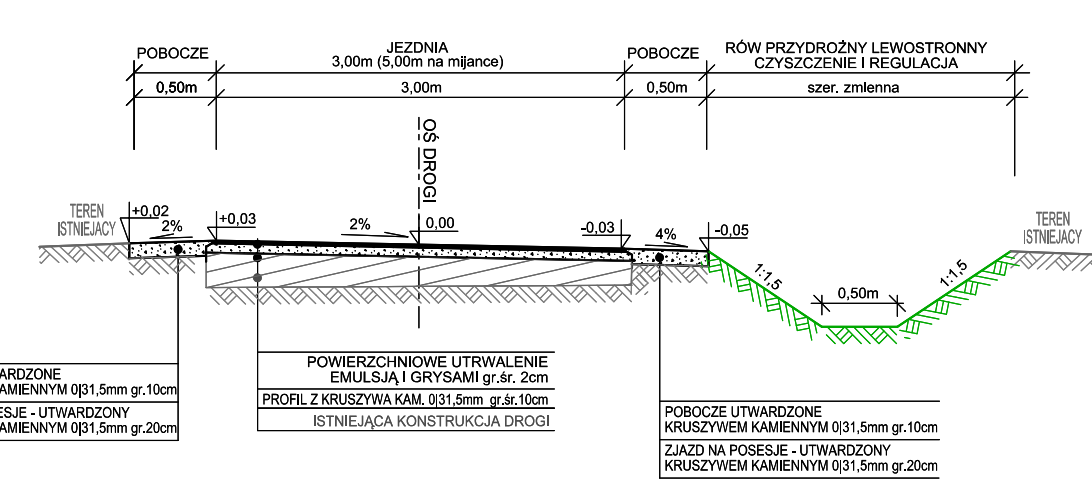

Inwestor:		GMINA UDANIN Udanin 26 55-340 Udanin		BiZ Drogi Piotr Buczko i Paweł Zalewski Sp. J. Kokorzycze, ul. Akacja 21, 55-330 Miłkulin NIP 913-159-21-64 Regon 02079364 ☎ 071/ 396-81-17 fax. 071/ 396-81-17 e-mail biuro@bizdrogi.pl	
Nazwa projektu:		Przebudowa drogi gminnej Konary - Dębki (dz. nr 90, 105, 199, 232, 234)		Branża: drogi Stadium: PB	
Projektant:	Nr uprawnień:	Specjalność:	Data:	Podpis:	
mgr inż. Piotr Buczko	219/DOŚ/08	drogi	12.2013		
Nazwa rysunku:			Skala:	Nr rysunku:	
Przekroje poprzeczne			1:50	4	