



kost.
kam.

kost.
kam.






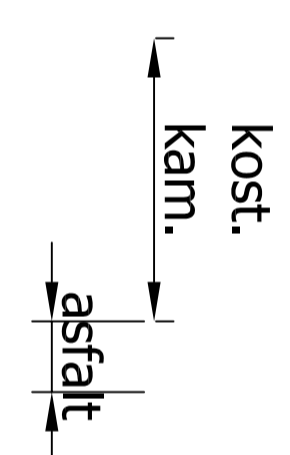


kost.
kam.

kost.
kam.

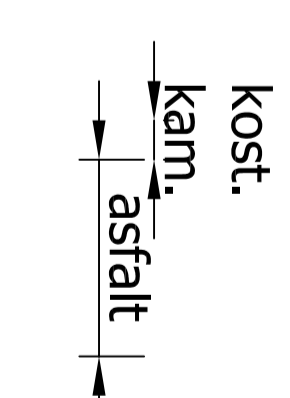

kost.
kam.

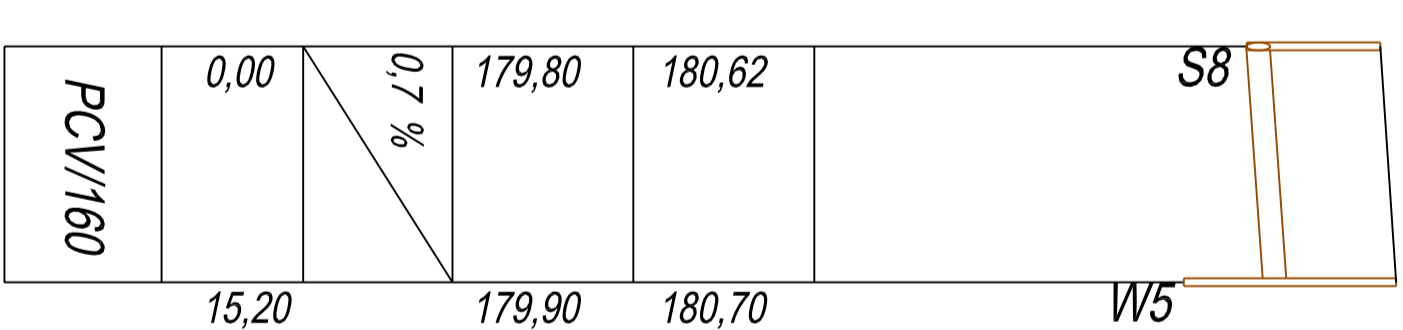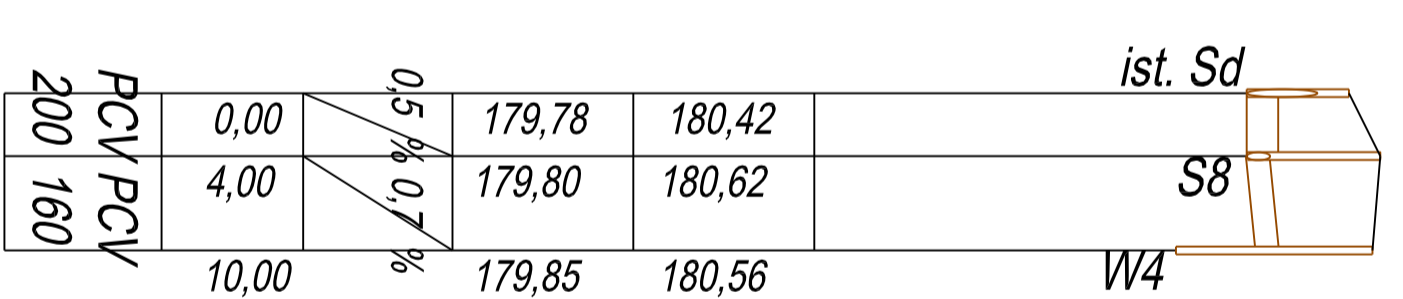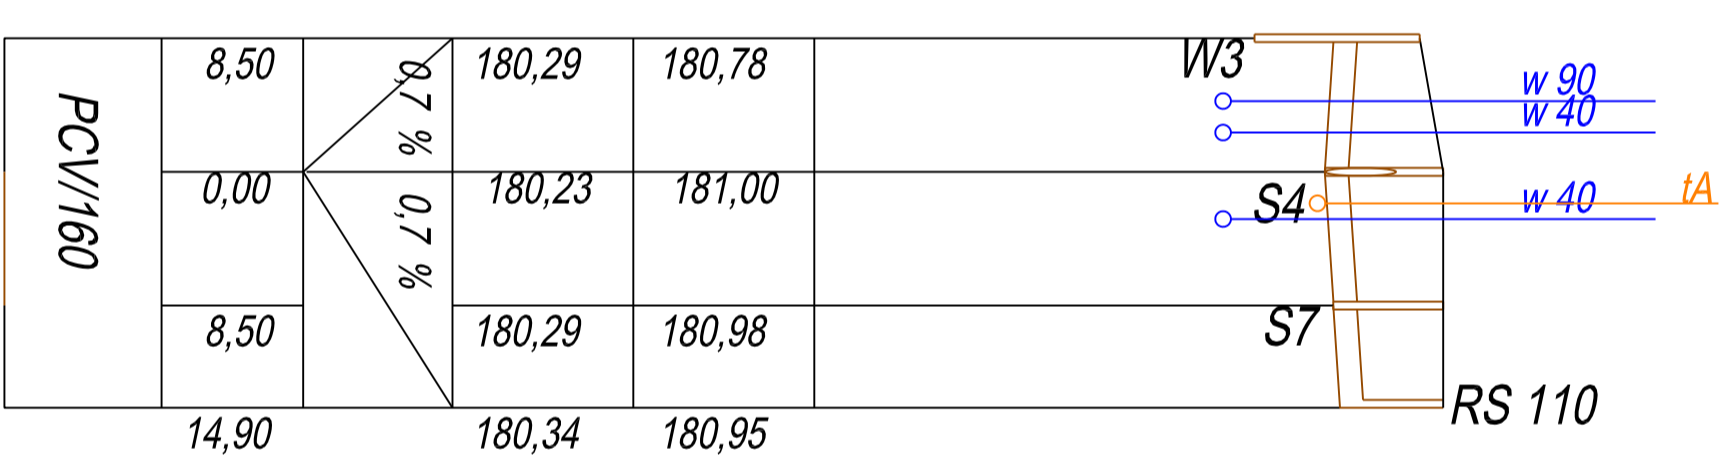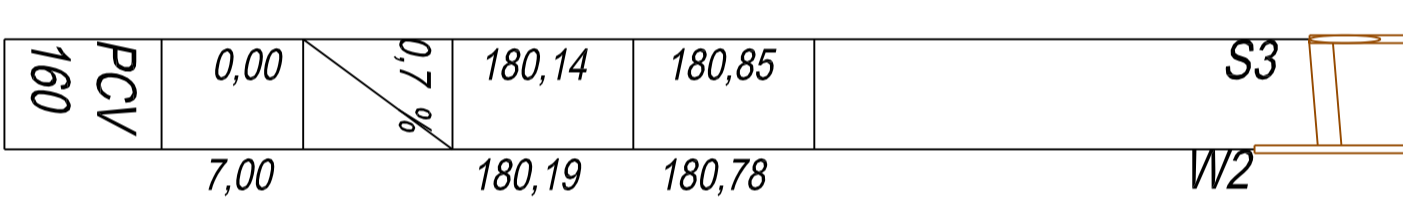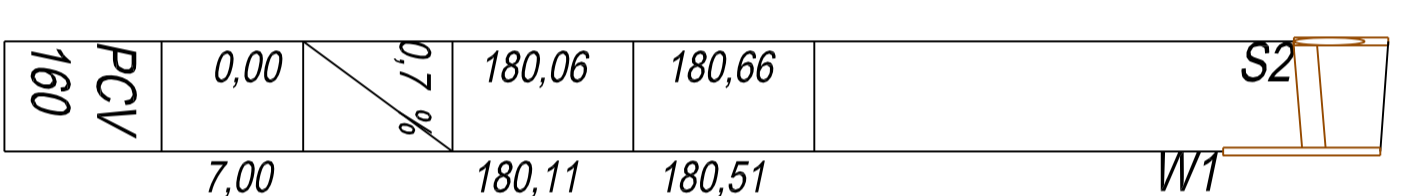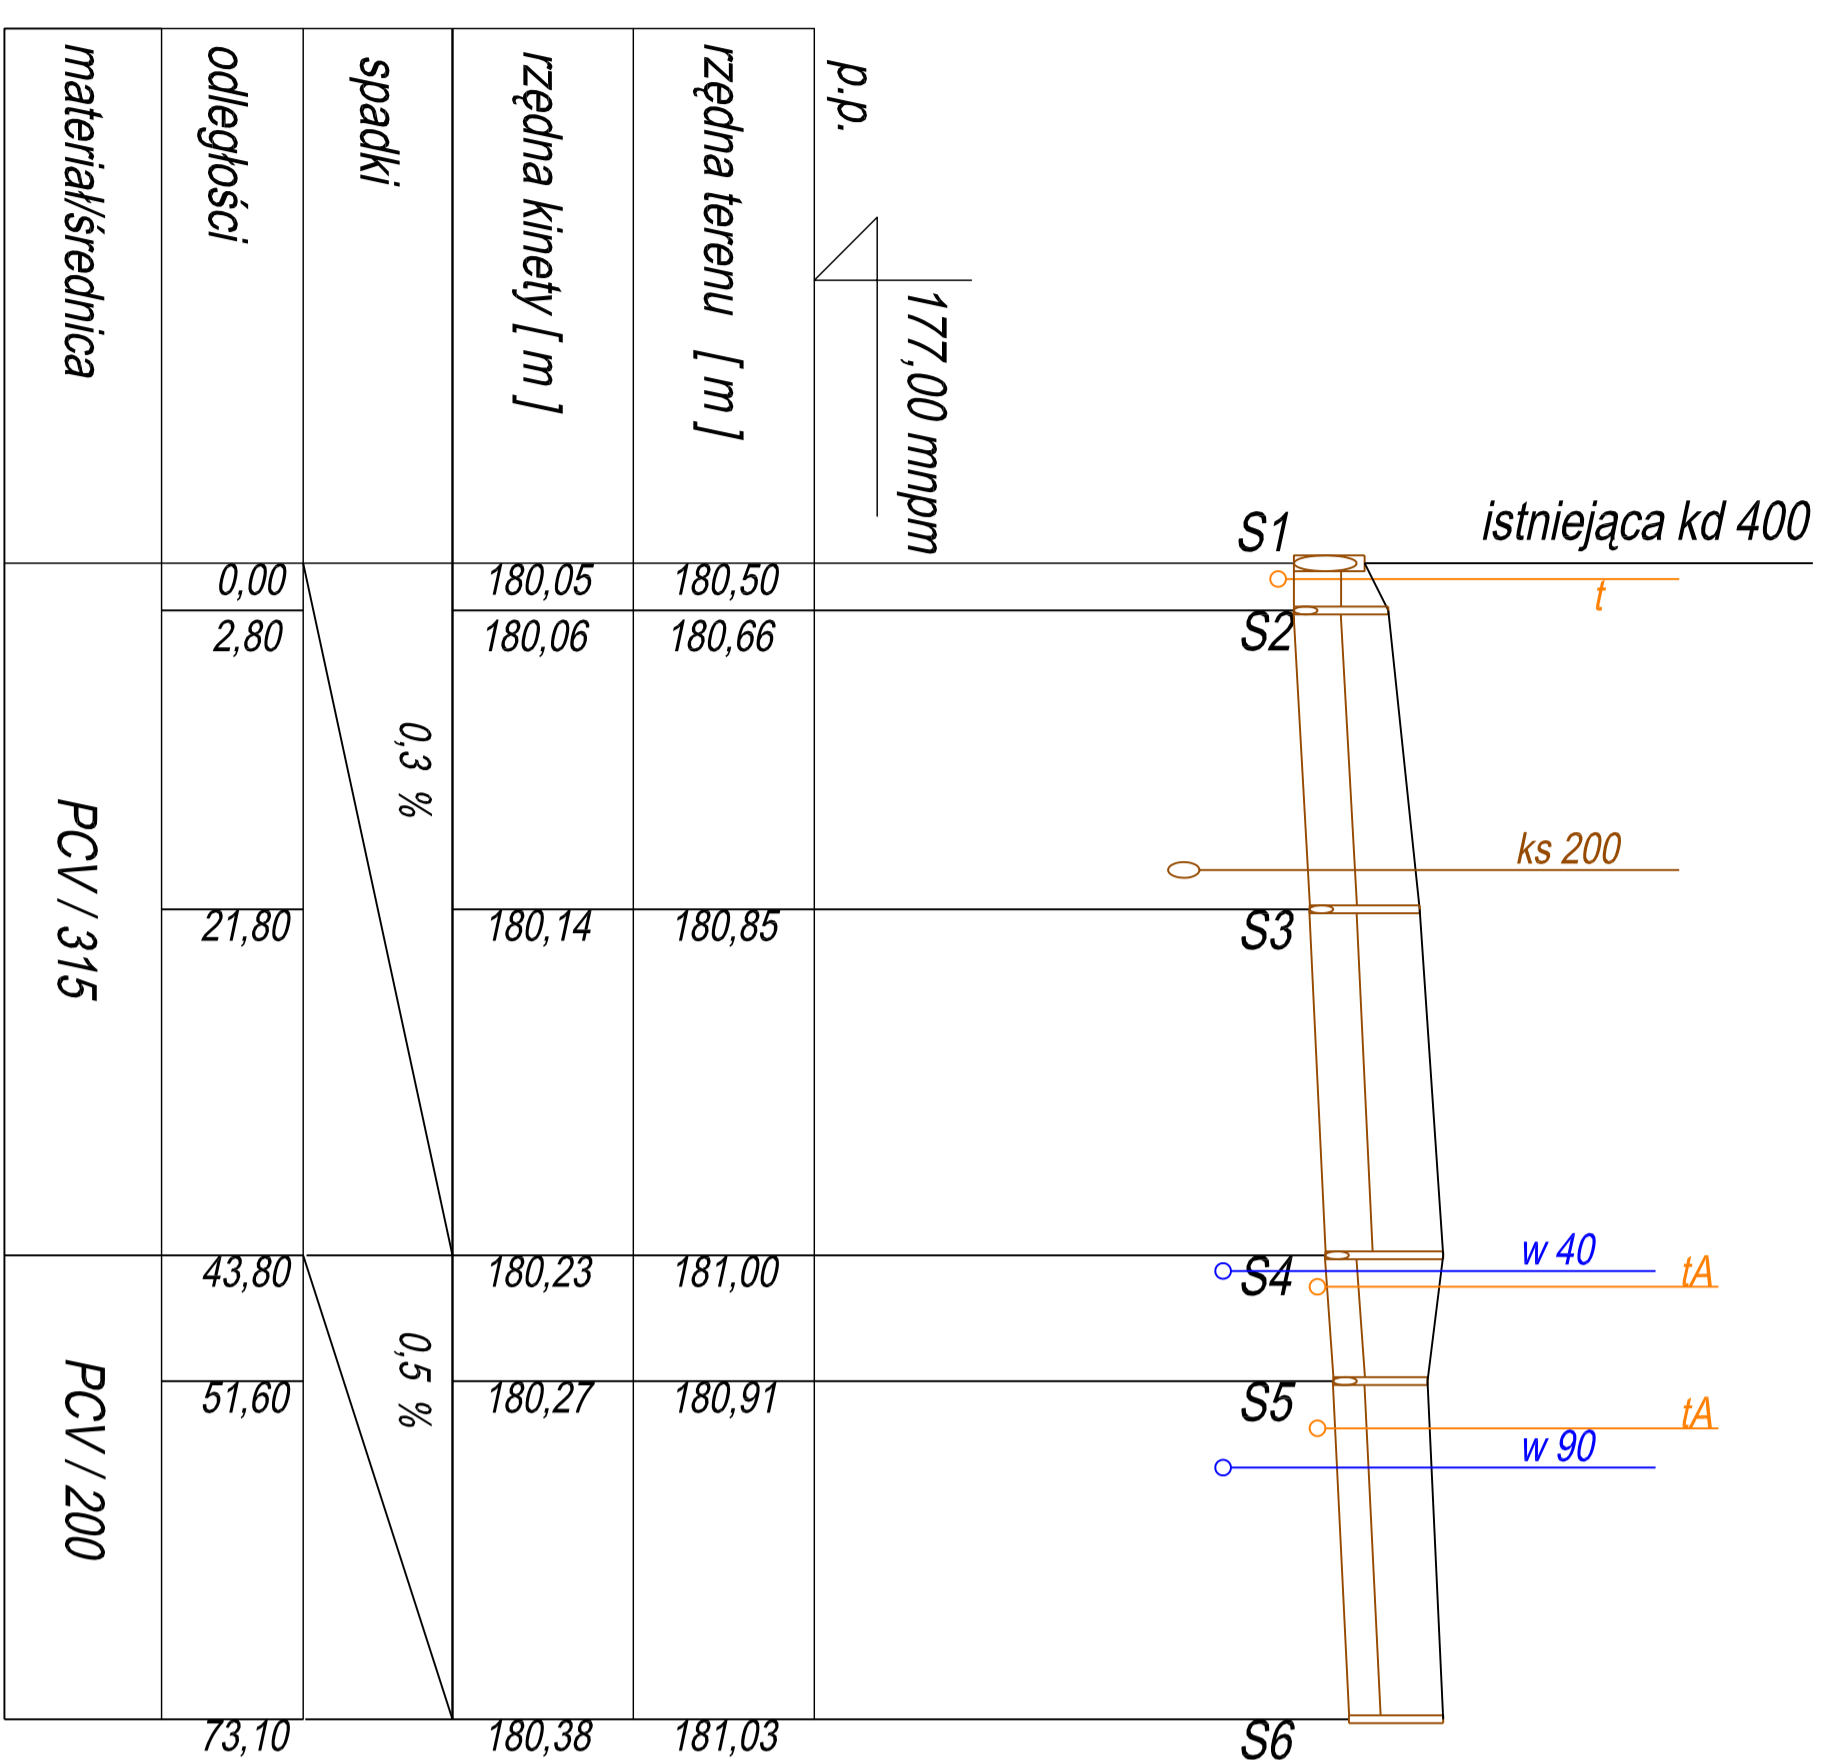

USŁUGI PROJEKTOWE mgr inż. Robert Szczepanek
58-100 Świdnica ul. Serbska 25 tel./fax. 74 851 34 79

Inwestycja: Przebudowa drogi gminnej wraz z budową kanalizacji deszczowej i utrzymaniem terenu w Udaminie.
Zadanie: Budowa kanalizacji deszczowej w Udaminie dz. nr 91/3, 92/2, 95
261, 264, obręb Udamin.

Tytuł rysunku: Profil podłużny kanalizacji deszczowej. skala 1:100; 1:1000

| | | | | |
|-----------------------|--------------|-------------------|---------|--------|
| projektant | specjalność | nr uprawnień | data | podpis |
| mgr inż. Paweł Wójcik | Inst. sanit. | UAN.V-7342/3/1197 | 01.2014 | |

Inwestor: Gmina Udamin
55-340 Udamin 26 nr rysunku 2