


MIEJSOWY PLAN ZAGOSPODAROWANIA PRZESTRZENNEGO OBSZARU OBREBU DAMIANOWO

SKALA 1 : 5 000
(pomniejszenie skali 1 : 2 000)

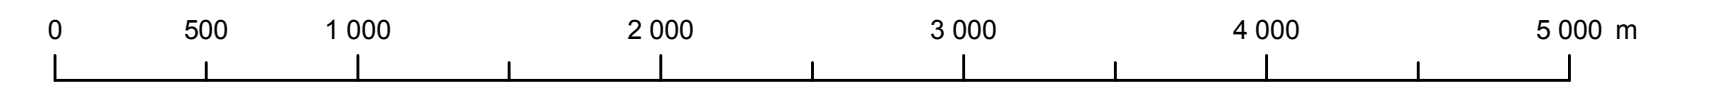

- OZNACZENIA OBOWIAZUJĄCE**
- GRANICA PLANU, GRANICA ADMINISTRACYJNA OBREBU GEODEZYJNEGO
 - GRANICA OBSZARU OPRACOWANEGO W SKALI 1 : 1000
 - LINE ROZGRANICZAJĄCE TERENY O RÓŻNYM PRZEZNACZENIU LUB RÓŻNYCH ZASADACH ZAGOSPODAROWANIA
 - NIENAPRZECIEKALNA LINIA ZABUDOWY
- PRZEZNACZENIE TERENÓW:**
- TERENY OTWARTE:
- R — TERENY ROLNICZE
 - KD — TERENY DRÓG DOJAZDOWYCH DO GRUNTÓW ROLNICZYCH
 - ZL — TERENY LASÓW
 - ZLn — TERENY DOLESIEŃ
 - WS — TERENY WÓD POWIERZCHNIOWYCH ŚRÓDLĄDOWYCH TERENY ZAINWESTOWANIA:
 - PG — TERENY POWIERZCHNIOWEJ EKSPLOATACJI KOPALIN
 - EW — TERENY ELEKTROWNI WIAТРOWYCH
 - TERENY KOMUNIKACJI:
 - KDG — TERENY DRÓG PUBLICZNYCH KLASY DROGI GŁÓWNEJ
 - KDZ — TERENY DRÓG PUBLICZNYCH KLASY DROGI ZBIORCZEJ
 - KDL — TERENY DRÓG PUBLICZNYCH KLASY DROGI LOKALNEJ
 - KDD — TERENY DRÓG PUBLICZNYCH KLASY DROGI DOJAZDOWEJ
 - KDW — TERENY DRÓG WEWNĘTRZNYCH

- OBIEKTY I OBSZARY CHRONIONE PLANEM:**
- OBIEKTY WPISANE DO WOJEWÓDZKIEJ EWIDENCJI ZABYTKÓW
 - STANOWISKA ARCHEOLOGICZNE UJĘTE W WOJEWÓDZKIEJ EWIDENCJI ZABYTKÓW ARCHEOLOGICZNYCH
 - STREFY OCHRONY KONSERWATORSKIEJ
 - STREFA OCHRONY KRAJOBRAZU KULTUROWEGO "K"
 - STREFA OCHRONY KONSERWATORSKIEJ ZABYTKÓW ARCHEOLOGICZNYCH "OW" - TOŻSAMĄ Z OBSZAREM UJĘTYM W WOJEWÓDZKIEJ EWIDENCJI ZABYTKÓW ARCHEOLOGICZNYCH
 - GRANICE STREF OCHRONNYCH LUB UCIAZLIWOSCI
 - GRANICE STREF KONTROLOWANYCH GAZOCIĄGU PODWYŻSZONEGO CIŚNIENIA
 - GRANICE STREF OCHRONNYCH OD SIECI ELEKTROENERGETYCZNYCH ŚREDNIEGO NAPIĘCIA
 - GRANICE STREFY PONADNORMATYWNEGO ODDZIAŁYWANIA ELEKTROWNI WIAТРOWYCH
- OZNACZENIA INFORMACYJNE**
- OBIEKTY I OBSZARY PODLEGAJĄCE OCHRONIE, NA PODSTAWIE PRZEPISÓW ODRĘBNYCH:
- CHRONIONE UKŁADY DRZEW WPISANE DO REJESTRU ZABYTKÓW
 - GRANICE ZŁOŻA LUPKA SZAROGŁAZOWEGO "KSIEŻYCE"
- INFRASTRUKTURA TECHNICZNA:**
- ISTNIEJĄCA LINIA GAZOCIĄGU PODWYŻSZONEGO CIŚNIENIA
 - ISTNIEJĄCE NAPIETRZNE LINE ELEKTROENERGETYCZNE ŚREDNIEGO NAPIĘCIA 20 kV
 - ORIENTACYJNA LOKALIZACJA PROJEKTOWANYCH ELEKTROWNI WIAТРOWYCH
- GRANICE STREF OCHRONNYCH LUB UCIAZLIWOSCI:**
- ORIENTACYJNE GRANICE STREFY PONADNORMATYWNEGO ODDZIAŁYWANIA ELEKTROWNI WIAТРOWYCH POŁOŻONE POZA OBSZAREM OBJĘTYM NINIEJSZĄ UCHWAŁĄ, MOGĄCE WYMAGAĆ LUB WYMAGAJĄCE POSIADANIA STOSOWNYCH OBOWIAZUJĄCYCH MIEJSOWYCH PLANÓW ZAGOSPODAROWANIA PRZESTRZENNEGO LUB ICH ZMIAN

