


KSIEŻYCE

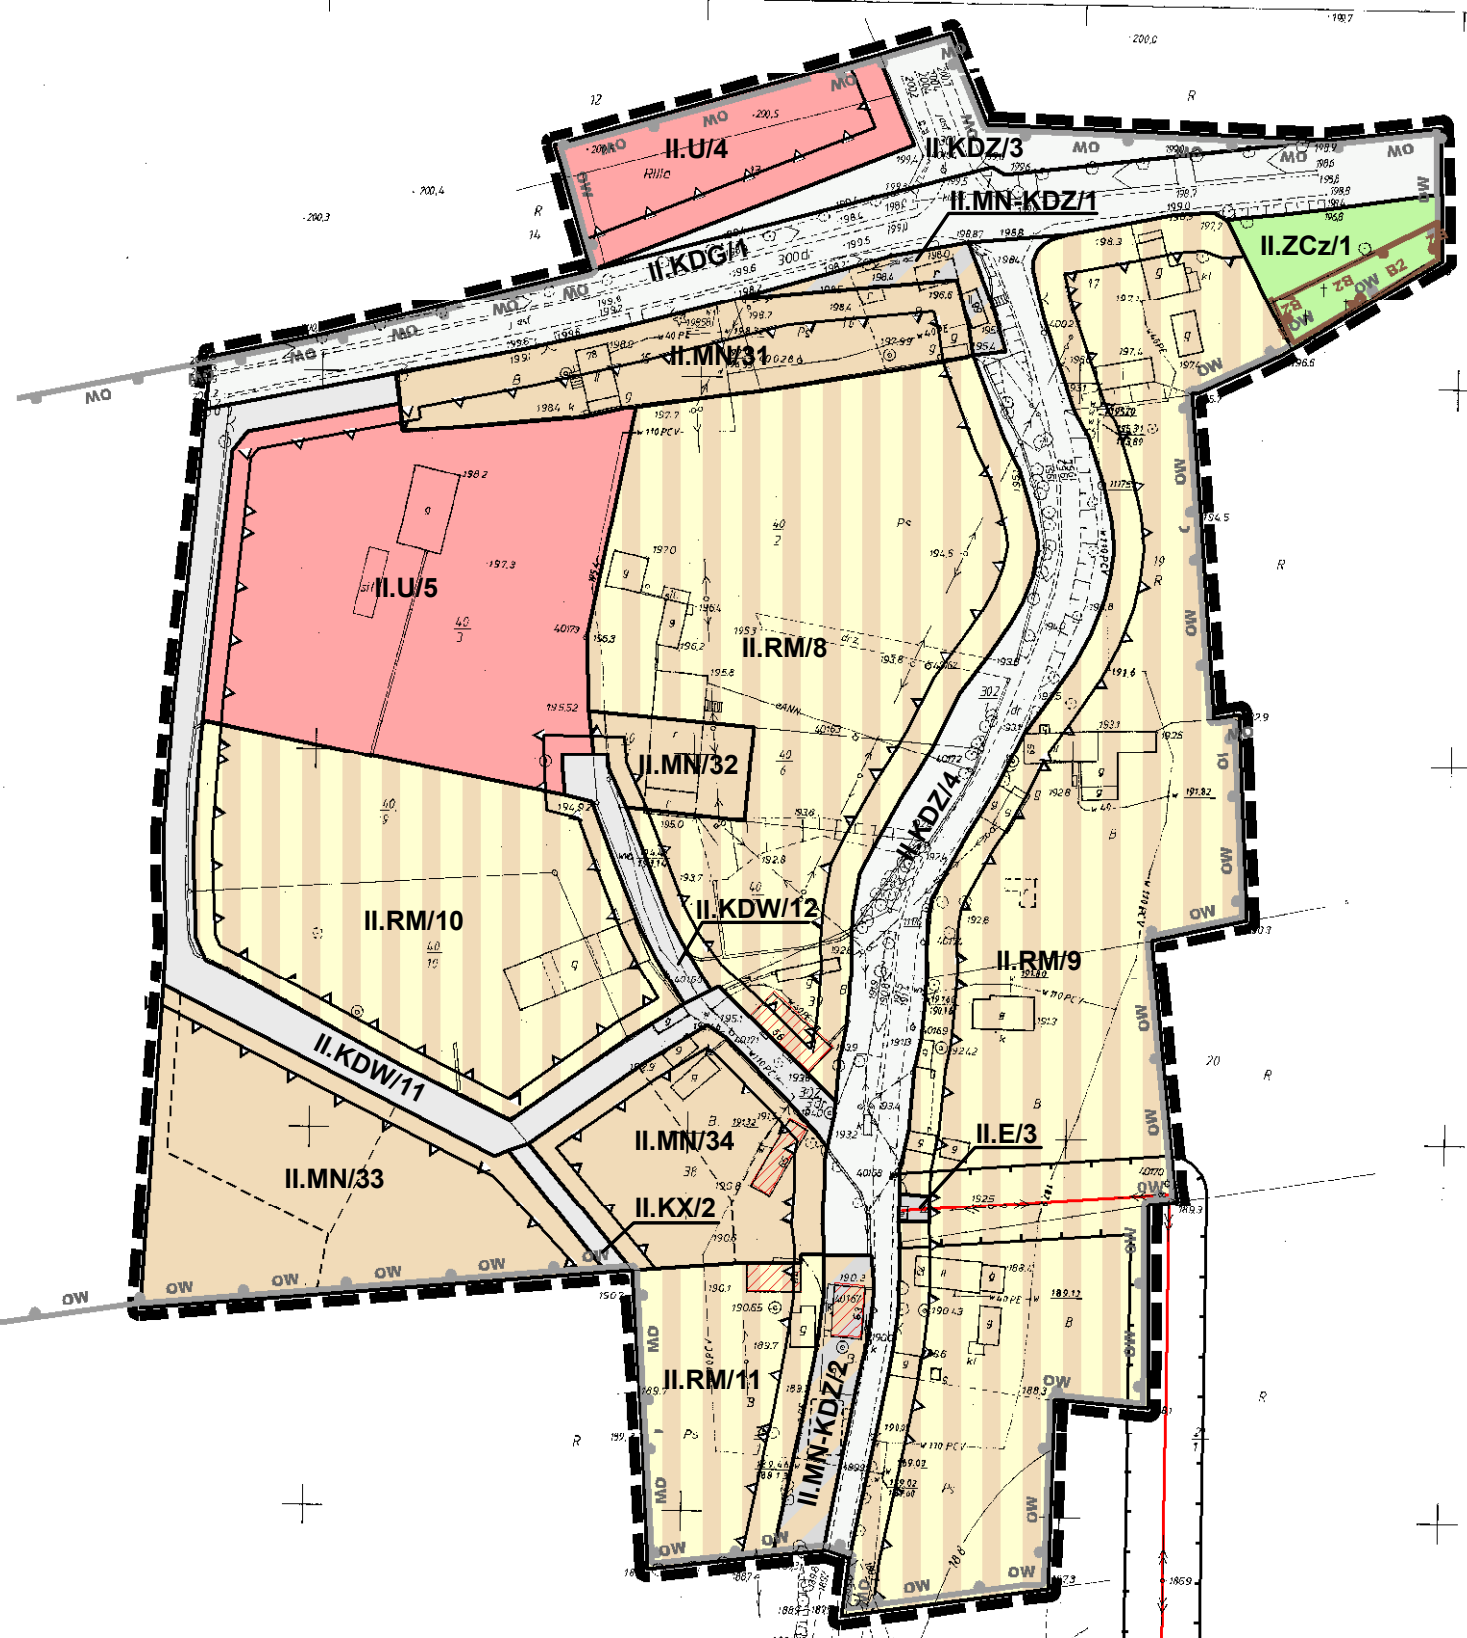


STAROSTA ŚREDZKI
Wydział Geodezji, Kartografii i Katastru
Rozpowszechnienie, rozprowadzenie oraz reprodukowanie celarozporządzenia, cząstowa drukowana dokumentacja, zezwolenia, o.M. tym numerem z 13.11.2010 r. z dnia 17.11.2010 r. Prawa z 13.11.2010 r. z dnia 17.11.2010 r. (Dz. U. 2010 Nr 240 poz. 2224 z 2010 r.)
Środa Ślaska, dnia 10 LIS 2010
Z UP. STAROSTY
Miejski Urząd Miejski w Środzie Śląskiej
Miejski Urząd Miejski w Środzie Śląskiej

STAROSTA ŚREDZKI
Wydział Geodezji, Kartografii i Katastru
Pozwolenia na wydanie, rozprowadzenie, zezwolenia, o.M. tym numerem z 13.11.2010 r. z dnia 17.11.2010 r. Prawa z 13.11.2010 r. z dnia 17.11.2010 r. (Dz. U. 2010 Nr 240 poz. 2224 z 2010 r.)
Środa Ślaska, dnia 10 LIS 2010
Z UP. STAROSTY
Miejski Urząd Miejski w Środzie Śląskiej
Miejski Urząd Miejski w Środzie Śląskiej

MIEJSCOWY PLAN ZAGOSPODAROWANIA PRZESTRZENNEGO OBSZARU OBRĘBU DAMIANOWO

SKALA 1 : 2 000
(POMNIEJSZE ORYGINALU W SKALI 1:1000)

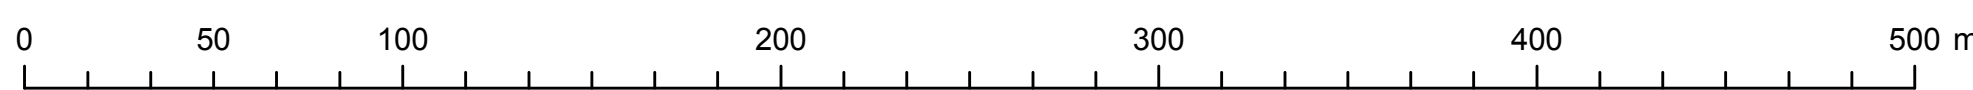

- OZNACZENIA OBOWIĄZUJĄCE**
- GRANICA OBSZARU OPRACOWANEGO W SKALI 1:1000
 - LINIE ROZGRANICZAJĄCE TERENY O RÓŻNYM PRZEZNACZENIU LUB RÓŻNYCH ZASADACH ZAGOSPODAROWANIA
 - LINIE ZABUDOWY:
 - OBOWIĄZUJĄCE LINIE ZABUDOWY
 - NIENAPRZECZAJĄCE LINIE ZABUDOWY
 - PRZEZNACZENIE TERENÓW:
 - TERENY ZABUDOWY MIESZKANIOWEJ:
 - MN - TERENY ZABUDOWY MIESZKANIOWEJ JEDNORODZINNEJ
 - MN-KDZ - TERENY ZABUDOWY MIESZKANIOWEJ JEDNORODZINNEJ, DOCELOWO TERENY DRÓG PUBLICZNYCH KLASY ZBIORCZEJ
 - MNU - TERENY ZABUDOWY MIESZKANIOWEJ JEDNORODZINNEJ Z USŁUGAMI
 - MW - TERENY ZABUDOWY MIESZKANIOWEJ WIELORODZINNEJ
 - TERENY ZABUDOWY USŁUGOWEJ:
 - U - TERENY ZABUDOWY USŁUGOWEJ
 - UP - TERENY USŁUG PUBLICZNYCH
 - UKS - TERENY USŁUG SAKRALNYCH
 - US - TERENY USŁUG SPORTU I REKREACJI
 - TERENY ZIELENI I WÓD:
 - ZP - TERENY ZIELENI URZĄDZONEJ
 - ZCZ - TERENY CMENTARZY CZYNNYCH
 - ZCZ - TERENY CMENTARZY ZAMKNIĘTYCH
 - WS - TERENY WÓD POWIERZCHNIOWYCH ŚRÓDLĄDOWYCH
 - TERENY UŻYTKOWANE ROLNICZO:
 - RM - TERENY ZABUDOWY ZAGRODOWEJ
 - RU - TERENY OBSŁUGI ROLNICTWA
 - R - TERENY ROLNICZE
 - TERENY GARAZI I MIEJSC POSTOJOWYCH:
 - KS - TERENY MIEJSC POSTOJOWYCH DLA SAMOCHODÓW OSOBOWYCH
 - TERENY INFRASTRUKTURY TECHNICZNEJ:
 - E - TERENY OBSŁUGI W ZAKRESIE ELEKTROENERGETYKI
 - TERENY KOMUNIKACJI:
 - KDG - TERENY DRÓG PUBLICZNYCH KLASY DRÓGI GŁÓWNEJ
 - KDZ - TERENY DRÓG PUBLICZNYCH KLASY DRÓGI ZBIORCZEJ
 - KDD - TERENY DRÓG PUBLICZNYCH KLASY DRÓGI DOJAZDOWEJ
 - KDW - TERENY DRÓG WEWNĘTRZNYCH
 - KKU - TERENY CIĄGÓW PIESZO-JEZDNYCH
 - KK - TERENY CIĄGÓW PIESZYCH

- ELEMENTY ZAGOSPODAROWANIA PRZESTRZENNEGO**
- OBSZARY ODMIENNEGO ZAGOSPODAROWANIA:**
- PODWOZYE GOSPODARCZYCH
 - ZIELONI RURALISTYCZNEJ
 - OBIEKTY I OBSZARY CHRONIONE PLANEM:
 - OBIEKTY WPISANE DO WOJEWÓDZKIEJ EWIDENCJI ZABYTKÓW
 - STANOWISKA ARCHEOLOGICZNE UJĘTE W WOJEWÓDZKIEJ EWIDENCJI ZABYTKÓW ARCHEOLOGICZNYCH
 - STREFA OCHRONY KONSERWATORSKIEJ:
 - STREFA ŚCISLEJ OCHRONY KONSERWATORSKIEJ „A1” I ŚCISLEJ OCHRONY KONSERWATORSKIEJ ZABYTKÓW ARCHEOLOGICZNYCH „W” - DLA ZESPOŁU KOŚCIOŁA PARAFIALNEGO WRAZ Z CMENTARZEM PRZYKOŚCIELNYM
 - STREFA ŚCISLEJ OCHRONY KONSERWATORSKIEJ „A2” - DLA ZESPOŁU DWORSKIEGO Z PARKIEM
 - STREFA ŚCISLEJ OCHRONY KONSERWATORSKIEJ „A3” I ŚCISLEJ OCHRONY KONSERWATORSKIEJ ZABYTKÓW ARCHEOLOGICZNYCH „W” - DLA ZESPOŁU CMENTARZA PARAFIALNEGO
 - STREFA OCHRONY KONSERWATORSKIEJ „B1” DLA UKŁADU RURALISTYCZNEGO - TOŻSAMA Z OBSZAREM UJĘTYM W WOJEWÓDZKIEJ EWIDENCJI ZABYTKÓW
 - STREFA OCHRONY KONSERWATORSKIEJ „B2” DLA TERENU POCMENTARNEGO - TOŻSAMA Z OBSZAREM UJĘTYM W WOJEWÓDZKIEJ EWIDENCJI ZABYTKÓW
 - STREFA OCHRONY KRAJOBRAZU KULTUROWEGO „K”
 - STREFA OCHRONY KONSERWATORSKIEJ ZABYTKÓW ARCHEOLOGICZNYCH „OW” - TOŻSAMA Z OBSZAREM UJĘTYM W WOJEWÓDZKIEJ EWIDENCJI ZABYTKÓW ARCHEOLOGICZNYCH
 - STREFA ŚCISLEJ OCHRONY KONSERWATORSKIEJ ZABYTKÓW ARCHEOLOGICZNYCH „W”
 - GRANICE STREF OCHRONYCHYCH LUB UCIAŹLIWOŚCI:
 - GRANICE STREF OCHRONYCHYCH OD SIECI ELEKTROENERGETYCZNYCH ŚREDNIEGO NAPIĘCIA 20 KV
 - GRANICE STREFY PONADNORMATYWNEGO ODDZIAŁYWANIA ELEKTROWNI WIATROWYCH
 - GRANICE STREF OCHRONY SANITARNEJ OD TERENÓW CMENTARZY CZYNNYCH:
 - W ODLEGŁOŚCI 50m
 - W ODLEGŁOŚCI 150m
- OZNACZENIA INFORMACYJNE**
- PROPONOWANY PODZIAŁ NA DZIAŁKI BUDOWLANE
 - DO USTALENIA W POSTĘPOWANIU WYJAŚNIAJĄCYM
 - OBIEKTY I OBSZARY PODLEGAJĄCE OCHRONIE, NA PODSTAWIE PRZEPISÓW ODREBNYCH:
 - OBIEKTY WPISANE DO REJESTRU ZABYTKÓW
 - CHRONIONE UKŁADY DRZEW WPISANE DO REJESTRU ZABYTKÓW
 - GRANICE OBSZARÓW WPISANYCH DO REJESTRU ZABYTKÓW
 - ORIENTACYJNA GRANICA OBSZARÓW WPISANYCH DO REJESTRU ZABYTKÓW
 - DO USTALENIA W POSTĘPOWANIU WYJAŚNIAJĄCYM
 - INFRASTRUKTURA TECHNICZNA:
 - ISTNIEJĄCE NAPONIETRZNE LINIE ELEKTROENERGETYCZNE ŚREDNIEGO NAPIĘCIA 20 KV

