

Arkusz 1(1) 39 609 02-18/94
woj. dolnośląskie
pow. średzki
gmina Udamin
Obwód: Drogoń-Łagiewniki

MAPA EWIDENCJI GRUNTÓW
1:5000

WOJ. BIURO GEOD. I TERENÓW ROZ. W LEGNICY
KIER. DEB. DEB. DEB.
Januar 1986-02-08

STAROSTWA ŚREDZKI
Województwo dolnośląskie
Przewidywany rok wydania: 2010
10 LIS 2010

STAROSTWA ŚREDZKI
Województwo dolnośląskie
Przewidywany rok wydania: 2010
10 LIS 2010

Matrycę wykonano na podstawie matrycy ew. gruntów z roku 1983

MIJSCOWY PLAN ZAGOSPODAROWANIA PRZESTRZENNEGO OBSZARU OBREBU DROGOMIŁOWICE - ŁAGIEWNIKI ŚREDZKIE


SKALA 1 : 5 000
(pomniejszenie skali 1 : 2 000)

- OZNACZENIA OBOWIAZUJĄCE**
- GRANICA PLANU
 - GRANICA OBSZARU OPRACOWANEGO W SKALI 1 : 1000
 - LINIE ROZGRANICZAJĄCE TERENY O RÓŻNYM PRZEZNACZENIU LUB RÓŻNYCH ZASADACH ZAGOSPODAROWANIA
- PRZEZNACZENIE TERENÓW:**
- TERENY OTWARTE:**
- R - TERENY ROLNICZE
 - ZL - TERENY LASÓW
 - ZLn - TERENY DOLESIEŃ
 - WS - TERENY WÓD POWIERZCHNIOWYCH ŚRÓDLĄDOWYCH
- TERENY ZAINWESTOWANIA:**
- PG - TERENY POWIERZCHNIOWEJ EKSPLOATACJI KOPALIN
- TERENY KOMUNIKACJI:**
- KK - TERENY KOLEI (TERENY ZAMKNIĘTE)
 - KDA - TERENY DRÓG PUBLICZNYCH KLASY AUTOSTRADY
 - KDZ - TERENY DRÓG PUBLICZNYCH KLASY DRUGI ZBIORCZEJ
 - KDD - TERENY DRÓG PUBLICZNYCH KLASY DRUGI DOJAZDOWEJ

- OBIEKTY I OBSZARY CHRONIONE PLANEM:**
- KRZYŻ POKUTNY WPISANY DO WOJEWÓDZKIEJ EWIDENCJI ZABYTKÓW
 - ZESPÓŁ WIADUKTÓW W CIĄGU AUTOSTRADY WPISANYCH DO WOJEWÓDZKIEJ EWIDENCJI ZABYTKÓW
 - STANOWISKA ARCHEOLOGICZNE UJĘTE W WOJEWÓDZKIEJ EWIDENCJI ZABYTKÓW ARCHEOLOGICZNYCH
- STREFA OCHRONY KONSERWATORSKIEJ:**
- STREFA OCHRONY KRAJOBRAZU KULTUROWEGO "K"
 - STREFA OCHRONY KONSERWATORSKIEJ ZABYTKÓW ARCHEOLOGICZNYCH "OW" - TOŻSAMA Z OBSZAREM UJĘTYM W WOJEWÓDZKIEJ EWIDENCJI ZABYTKÓW ARCHEOLOGICZNYCH
- GRANICE STREF OCHRONNYCH LUB UCIAŻLIWOŚCI:**
- GRANICE STREF OCHRONNYCH OD SIECI ELEKTROENERGETYCZNYCH ŚREDNIEGO NAPIĘCIA 20 KV
 - GRANICE STREFY PONADNORMATYWNEGO ODDZIAŁYWANIA ELEKTROWNI WIATROWYCH POŁOŻONYCH W SASIEDNIM OBRĘBIE GEODEZYJNYM
 - GRANICA STREFY PONADNORMATYWNEGO ODDZIAŁYWANIA AUTOSTRADY A4
- OZNACZENIA INFORMACYJNE:**
- GRANICA ADMINISTRACYJNA OBREBU GEODEZYJNEGO
 - GRANICA TERENÓW ZAMKNIĘTYCH
 - OBSZARY WYŁĄCZONE Z OPRACOWANIA
- INFRASTRUKTURA TECHNICZNA:**
- ISTNIĄCE NAPONIETRZNE LINIE ELEKTROENERGETYCZNE ŚREDNIEGO NAPIĘCIA 20 KV
 - PROJEKTOWANE LINIE SIECI KANALIZACJI SANITARNEJ
- GRANICE STREF OCHRONNYCH LUB UCIAŻLIWOŚCI:**
- ORIENTACYJNE GRANICE STREFY PONADNORMATYWNEGO ODDZIAŁYWANIA ELEKTROWNI WIATROWYCH POŁOŻONE POZA OBSZAREM OBJĘTYM NINIEJSZĄ UCHWAŁĄ, MOGĄCE WYMAGAĆ LUB WYMAGAĆ POSIADANIA STOSOWNYCH OBOWIAZUJĄCYCH MIJSCOWYCH PLANÓW ZAGOSPODAROWANIA PRZESTRZENNEGO LUB ICH ZMIAN



WYRYS ZE STUDIUM UWARUNKOWAŃ I KIERUNKÓW ZAGOSPODAROWANIA PRZESTRZENNEGO GMINY UDANIN (UCHWAŁA NR LI/163/2010 Rady Gminy Udamin z dnia 03.03. 2010 r.)

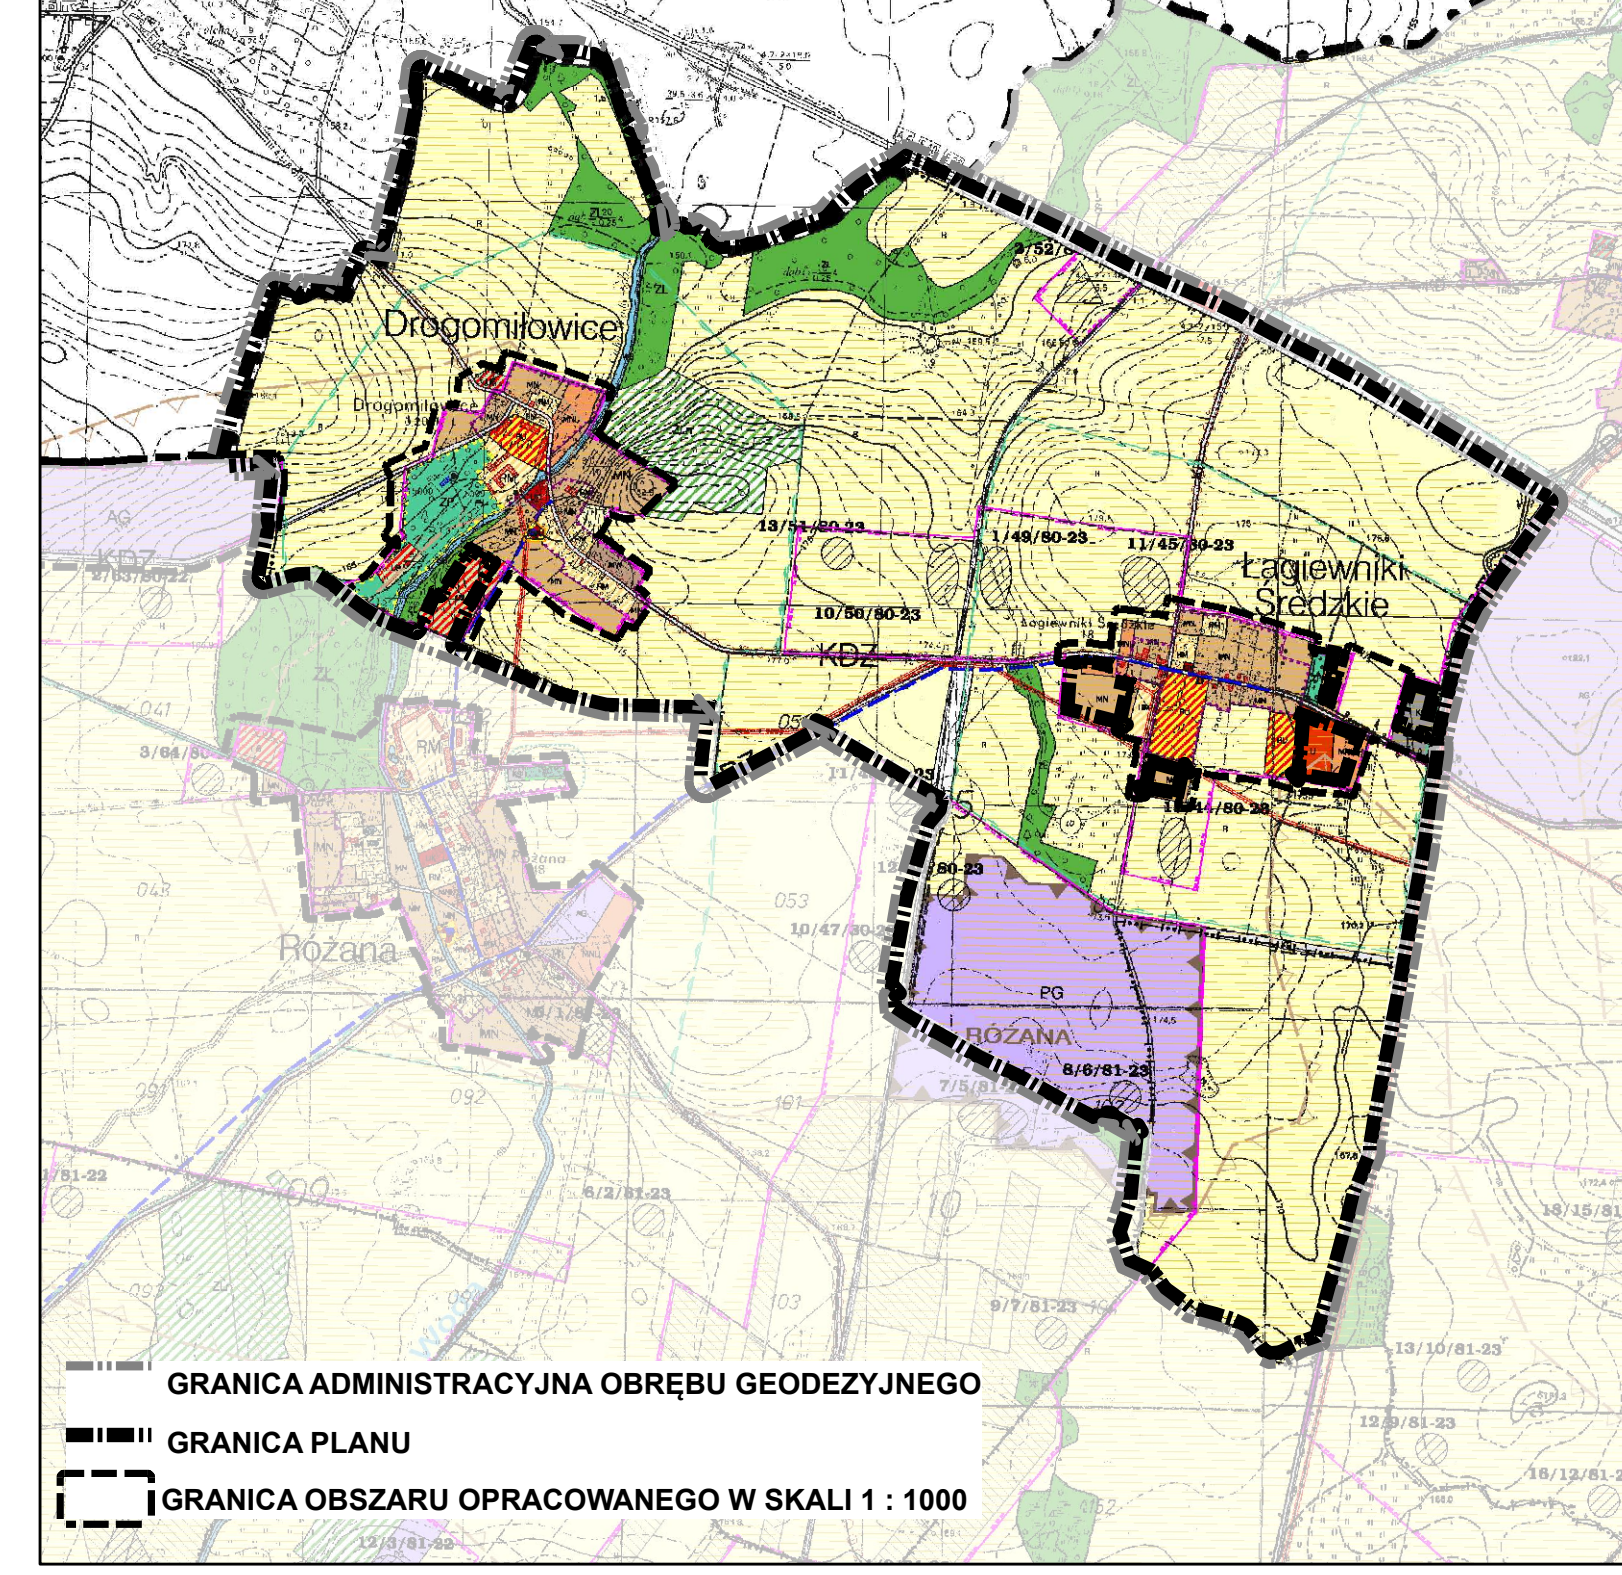

GRANICA ADMINISTRACYJNA OBREBU GEODEZYJNEGO

GRANICA PLANU

GRANICA OBSZARU OPRACOWANEGO W SKALI 1 : 1000

ZALĄCZNIK NR 1

MIJSCOWY PLAN ZAGOSPODAROWANIA PRZESTRZENNEGO OBSZARU OBREBU DROGOMIŁOWICE - ŁAGIEWNIKI ŚREDZKIE

Skala 1 : 5 000 Data: maj 2014 r.