



## MIEJSKOWY PLAN ZAGOSPODAROWANIA PRZESTRZENNEGO OBSZARU OBRĘBU PICHOROWICE

SKALA 1 : 5 000  
(pomniejszenie skali 1 : 2 000)

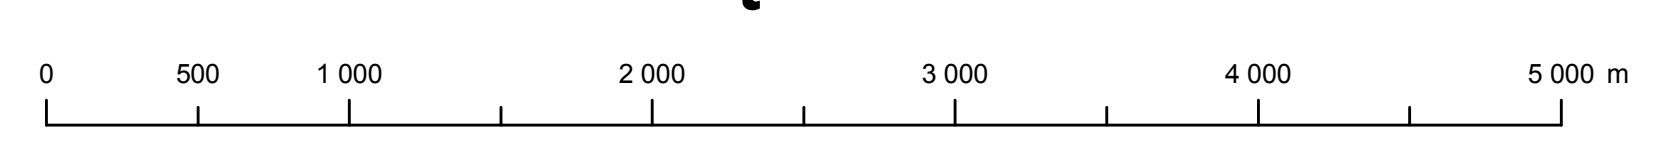

- OZNACZENIA OBOWIĄZUJĄCE**
- GRANICA PLANU
  - GRANICA OBSZARU OPRACOWANEGO W SKALI 1 : 1000
  - LINIE ROZGRANICZAJĄCE TERENY O RÓŻNYM PRZEZNACZENIU LUB RÓŻNYCH ZASADACH ZAGOSPODAROWANIA
- PRZEZNACZENIE TERENÓW:**
- R - TERENY ROLNICZE
  - KD - TERENY DRÓG DOJAZDOWYCH DO GRUNTÓW ROLNICZYCH
  - ZL - TERENY LASÓW
  - ZLh - TERENY DOLESIENI
  - WS - TERENY WÓD POWIERZCHNIOWYCH ŚRÓDLADOWYCH
- TERENY ZAINWESTOWANIA:**
- US - TERENY SPORTU I REKREACJI
  - ZC - TERENY CMENTARZY CZYNNYCH
  - EW - TERENY ELEKTROWNI WIATROWYCH
- TERENY KOMUNIKACJI:**
- KDA - TERENY DRÓG PUBLICZNYCH KLASY AUTOSTRADY
  - KDZ - TERENY DRÓG PUBLICZNYCH KLASY DRUGI ZBIORCZEJ
  - KDL - TERENY DRÓG PUBLICZNYCH KLASY DRUGI LOKALNEJ
  - KDW - TERENY DRÓG WEWNĘTRZNYCH
- OBIEKTY I OBSZARY CHRONIONE PLANEM:**
- ZESPÓŁ WIADUKTÓW W CIĄGU AUTOSTRADY WPISANYCH DO WOJEWÓDZKIEJ EWIDENCJI ZABYTKÓW
  - STANOWISKA ARCHEOLOGICZNE UJĘTE W WOJEWÓDZKIEJ EWIDENCJI ZABYTKÓW ARCHEOLOGICZNYCH
  - STREFY OCHRONY KONSERWATORSKIEJ:
  - STREFA OCHRONY KRAJOWOZABRAZU KULTUROWEGO "K"
  - STREFA OCHRONY KONSERWATORSKIEJ ZABYTKÓW ARCHEOLOGICZNYCH "OW" - TOŻSAMO Z OBSZAREM UJĘTYM W WOJEWÓDZKIEJ EWIDENCJI ZABYTKÓW ARCHEOLOGICZNYCH
  - GRANICE STREF OCHRONNYCH LUB UCIAŻLIWOŚCI:
  - GRANICE STREF OCHRONNYCH OD SIECI ELEKTROENERGETYCZNYCH ŚREDNIEGO NAPIĘCIA 20 kV
  - GRANICE STREFY PONADNORMATYWNEGO ODDZIAŁYWANIA ELEKTROWNI WIATROWYCH
  - GRANICA STREFY PONADNORMATYWNEGO ODDZIAŁYWANIA AUTOSTRADY A4
  - GRANICE STREF OCHRONY SANITARNEJ OD TERENÓW CMENTARZY CZYNNYCH
  - W ODLEGŁOŚCI 50m
  - W ODLEGŁOŚCI 150m
- OZNACZENIA INFORMACYJNE:**
- GRANICA ADMINISTRACYJNA OBRĘBU GEODEZYJNEGO
  - OBZASY WYŁĄCZONE Z OPRACOWANIA
  - OBZASY PODLEGAJĄCE OCHRONIE, NA PODSTAWIE PRZEPISÓW ODBRENYCH:
  - GRANICA OCHRONY OBSZARU GŁÓWNEGO ZBIORNIKA WÓD PODZIEMNYCH GZPW 319
- INFRASTRUKTURA TECHNICZNA:**
- ISTNIEJĄCE NAPIĘTRZNE LINIE ELEKTROENERGETYCZNE ŚREDNIEGO NAPIĘCIA 20 kV
  - PROJEKTOWANE LINIE SIECI KANALIZACJI SANITARNEJ
  - ORIENTACYJNA LOKALIZACJA PROJEKTOWANYCH ELEKTROWNI WIATROWYCH

### WYRYS ZE STUDIUM UWARUNKÓW I KIERUNKÓW ZAGOSPODAROWANIA PRZESTRZENNEGO GMINY UDANIN (UCHWAŁA NR LII/163/2010 Rady Gminy Udanin z dnia 03.03. 2010 r.)

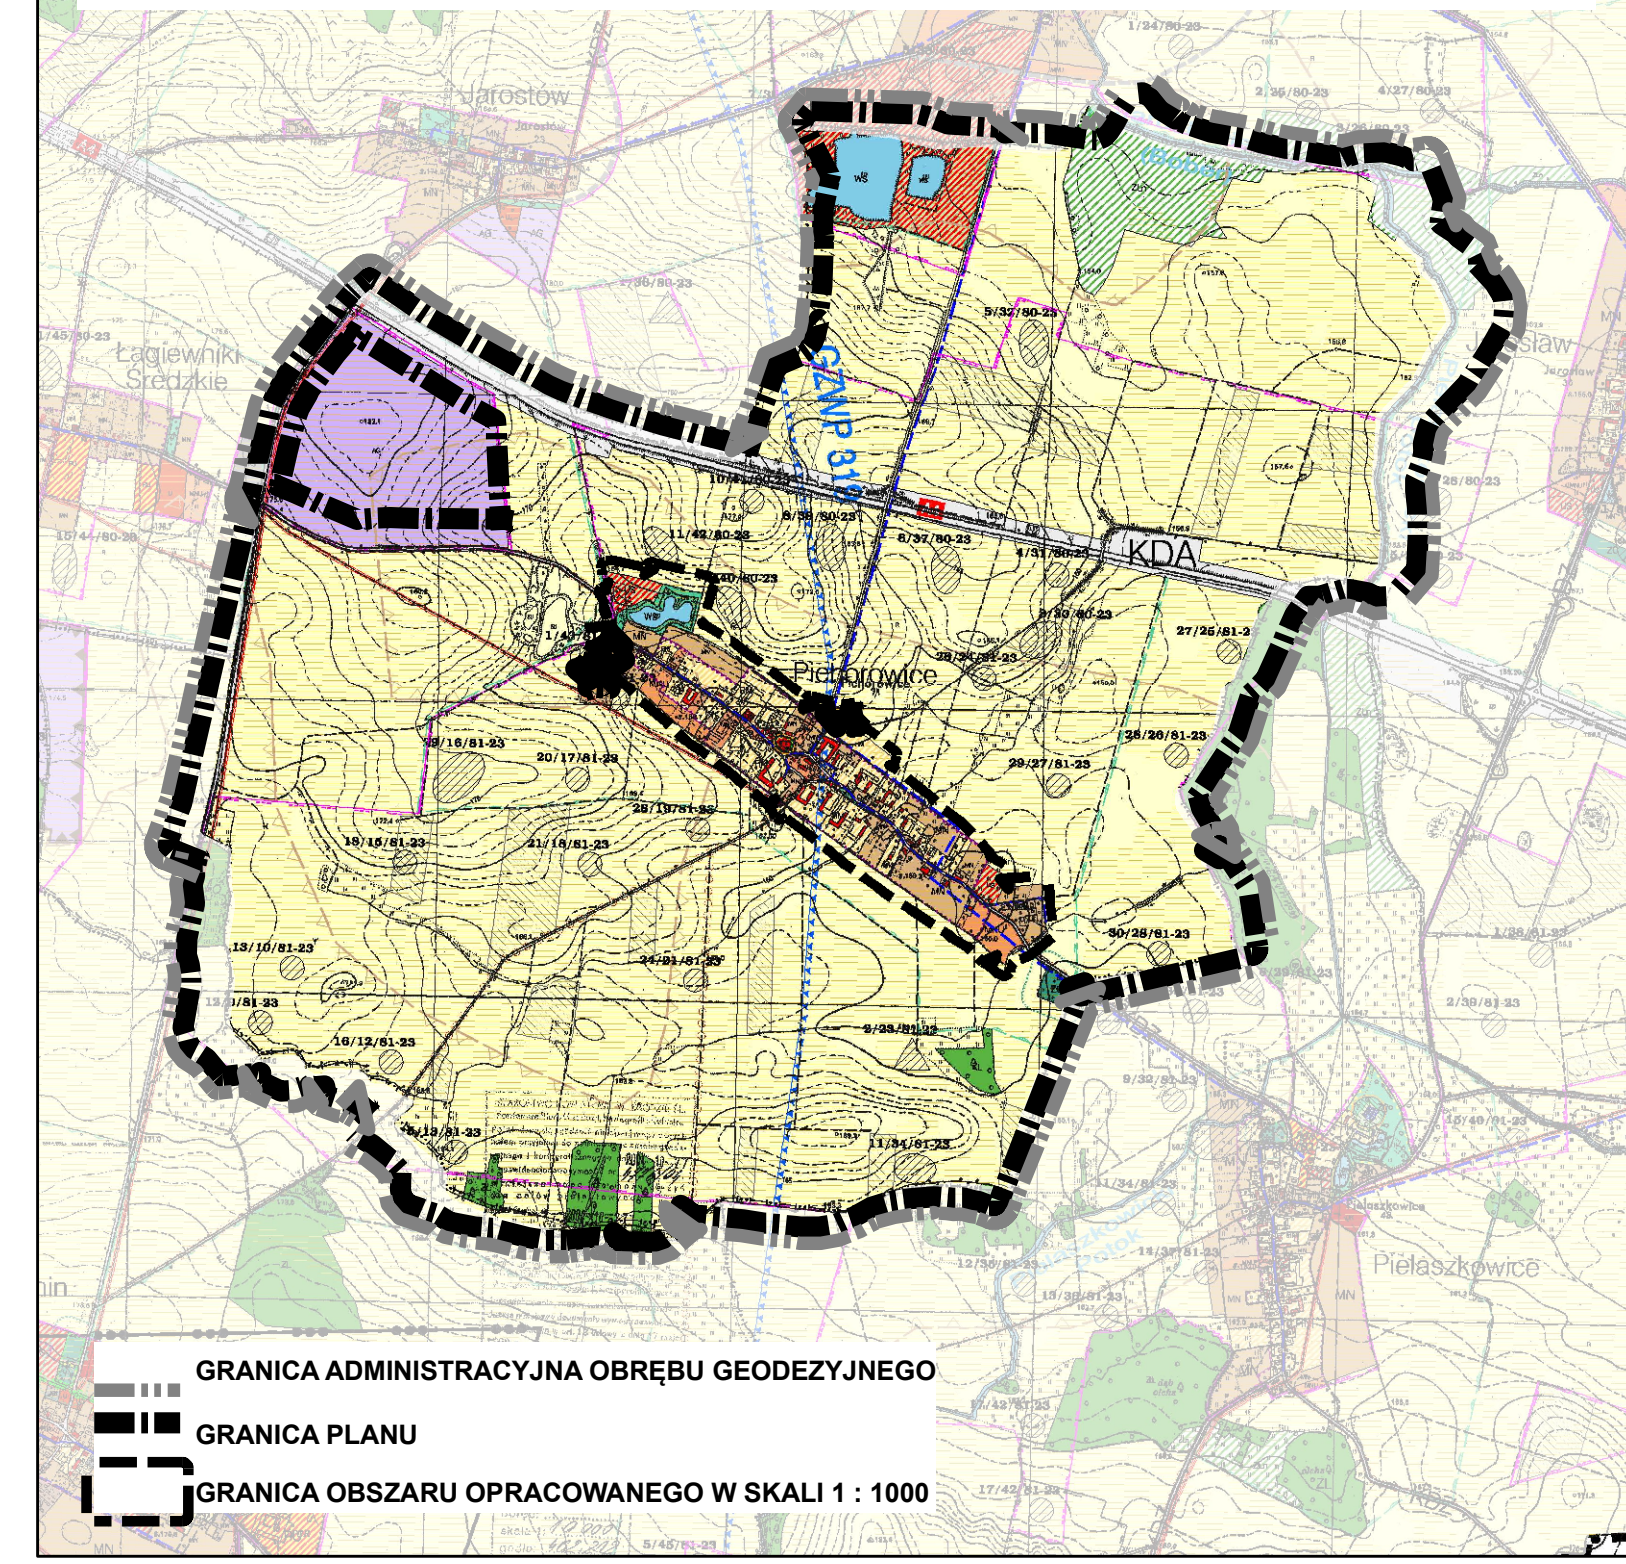

- GRANICA ADMINISTRACYJNA OBRĘBU GEODEZYJNEGO
- GRANICA PLANU
- GRANICA OBSZARU OPRACOWANEGO W SKALI 1 : 1000