

## MIEJSCOWY PLAN ZAGOSPODAROWANIA PRZESTRZENNEGO OBSZARU OBREBU UJAZD GÓRNY

SKALA 1 : 5 000  
(pomniejszenie skali 1 : 2 000)



- OZNACZENIA OBOWIĄZUJĄCE**
- GRANICA PLANU
  - GRANICA OBSZARU OPRACOWANEGO W SKALI 1 : 1000
  - LINIE ROZGRANICZAJĄCE TERENY O RÓŻNYM PRZEZNACZENIU LUB RÓŻNYCH ZASADACH ZAGOSPODAROWANIA
- PRZEZNACZENIE TERENÓW:**
- TERENY OTWARTE:
- R – TERENY ROLNICZE
  - ZL – TERENY LASÓW
  - ZLn – TERENY DOLESIEŃ
  - WS – TERENY WÓD POWIERZCHNIOWYCH ŚRÓDLĄDOWYCH
- TERENY ZAINWESTOWANIA:
- US – TERENY USŁUG SPORTU I REKREACJI
- TERENY KOMUNIKACJI:
- KDZ – TERENY DRÓG PUBLICZNYCH KLASY DROGI ZBIORCZEJ
  - KDL – TERENY DRÓG PUBLICZNYCH KLASY DROGI LOKALNEJ


- OBSZARY CHRONIONE PLANEM:**
- STANOWISKA ARCHEOLOGICZNE UJĘTE W WOJEWÓDZIEJ EWIDENCJI ZABYTKÓW ARCHEOLOGICZNYCH
- STREFY OCHRONY KONSERWATORSKIEJ:**
- STREFA OCHRONY KRAJOBRAZU KULTUROWEGO "K"
  - STREFA OCHRONY KONSERWATORSKIEJ ZABYTKÓW ARCHEOLOGICZNYCH „OW” - TOŻSAMO Z OBSZAREM UJĘTYM W WOJEWÓDZIEJ EWIDENCJI ZABYTKÓW ARCHEOLOGICZNYCH
- GRANICE STREF OCHRONNYCH LUB UCIAŹLIWOŚCI:**
- GRANICA STREF OCHRONNYCH OD SIECI ELEKTROENERGETYCZNYCH ŚREDNIEGO NAPIĘCIA 20 kV
- OZNACZENIA INFORMACYJNE:**
- GRANICA ADMINISTRACYJNA OBREBU GEODEZYJNEGO
  - GRANICE TERENÓW ZAMKNIĘTYCH
  - OBSZARY WYŁĄCZONE Z OPRACOWANIA
- OBSZARY PODLEGAJĄCE OCHRONIE, NA PODSTAWIE PRZEPISÓW ODREBNYCH:**
- OBSZAR LEŻY W GRANICACH OBSZARU GŁÓWNEGO ZBIORNIKA WÓD PODZIEMNYCH GZWP 319
- INFRASTRUKTURA TECHNICZNA:**
- ISTNIEJĄCE NAPONIETRZNE LINIE ELEKTROENERGETYCZNE ŚREDNIEGO NAPIĘCIA 20 kV
  - PROJEKTOWANE LINIE SIECI KANALIZACJI SANITARNEJ

WOJEWÓDZKIE BIURO GEODEZJI I TERENÓW ROLNYCH  
W LEGNICY R. JAWOR

Kierownik R.O.  
Tokarz 1988.10.25.

10 LIS. 2010

10 LIS. 2010

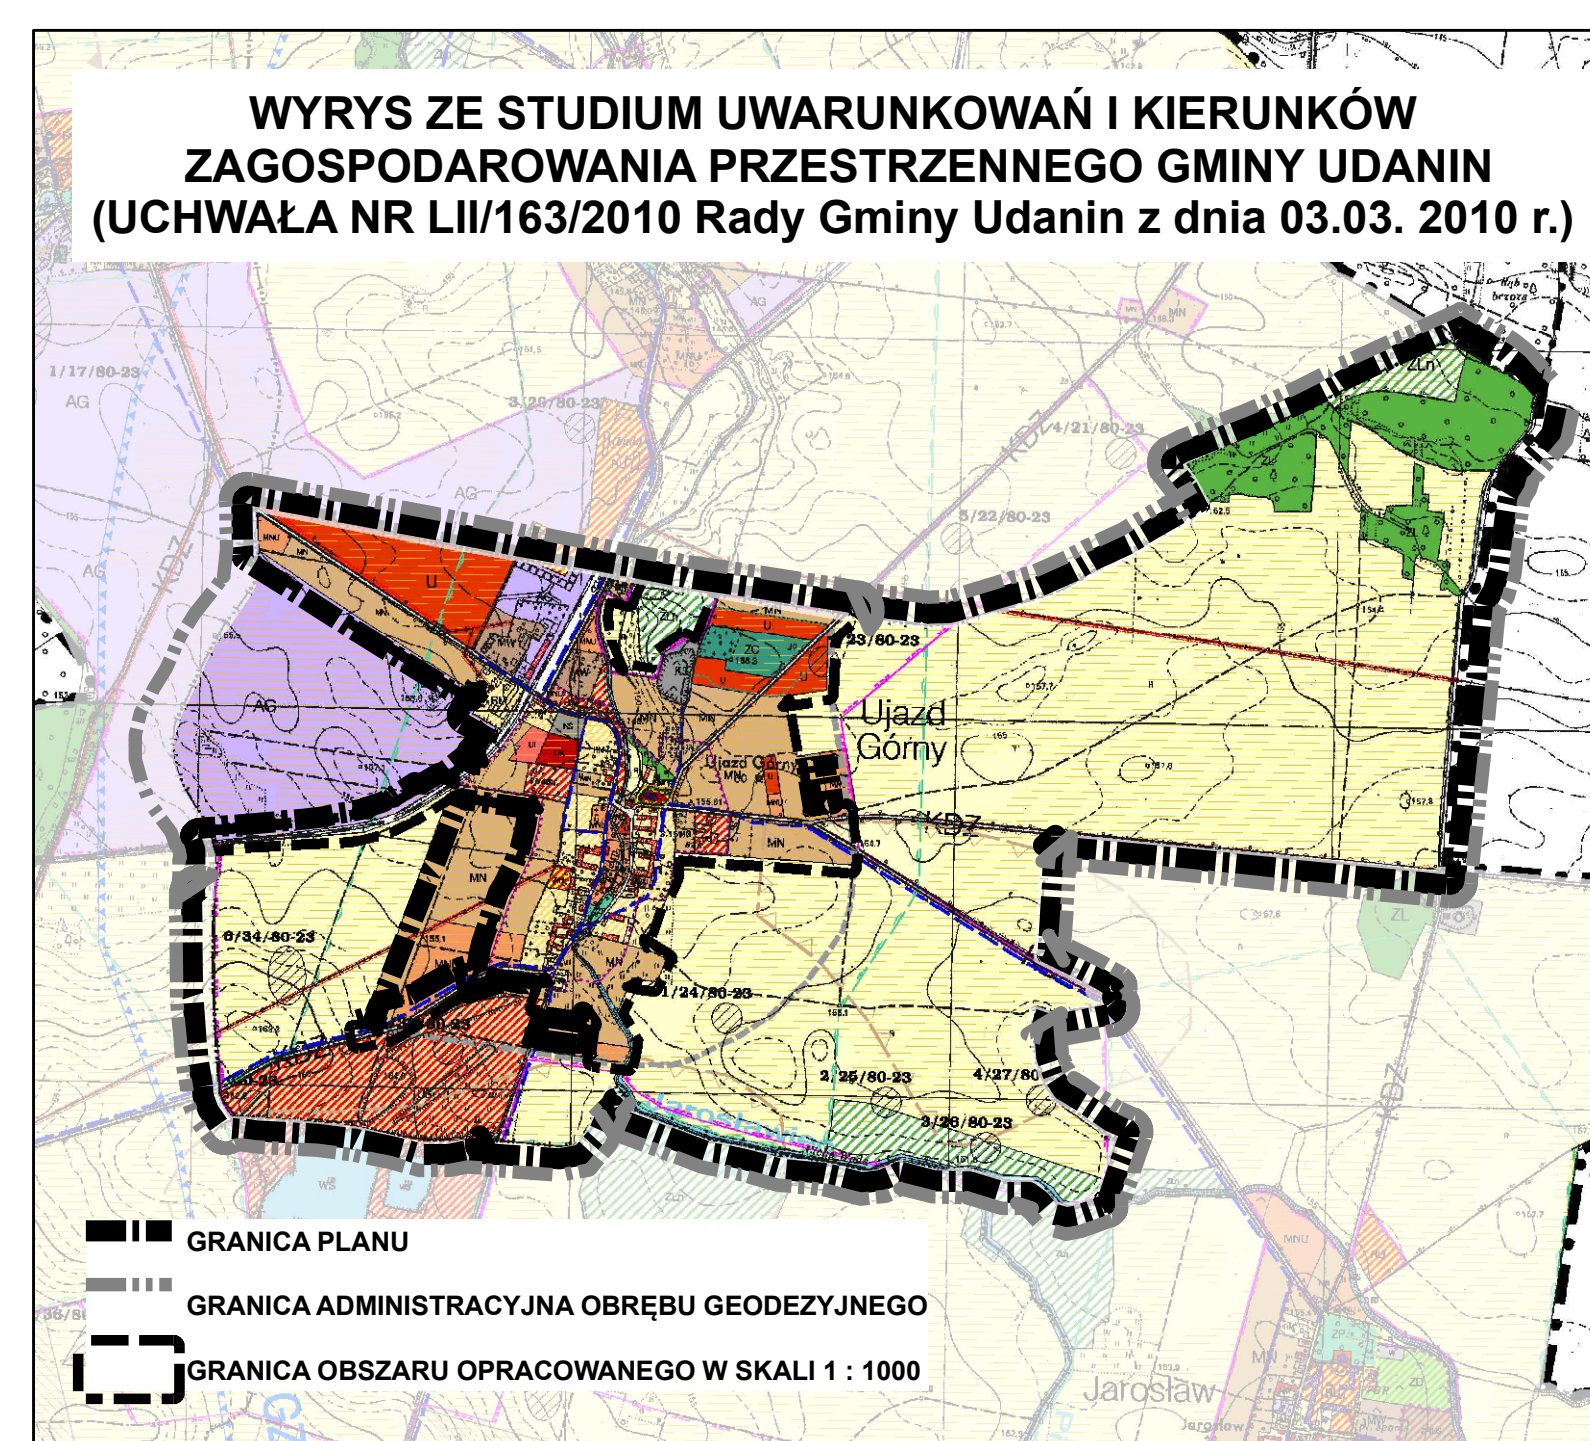

- OZNACZENIA OBOWIĄZUJĄCE**
- GRANICA PLANU
  - GRANICA ADMINISTRACYJNA OBREBU GEODEZYJNEGO
  - GRANICA OBSZARU OPRACOWANEGO W SKALI 1 : 1000