

STAROSTA SŁĘDZKI
Wydział Geodezji Kartografii i Katastru
Rozpowszechnienie, rozprowadzenie oraz reprodukcja
dokumentacji technicznej i mapy, z wyjątkiem
dokumentacji, która została wydana przed 1989 r.
Prawa autorskie i prawa pokrewne © 2014
2025. Wszelkie prawa zastrzeżone. (Dz. U.
2025 Nr 240 poz. 2324) (Dz. U.
2025 Nr 240 poz. 2324)

STAROSTA SŁĘDZKI
Wydział Geodezji Kartografii i Katastru
Pozwolenie na opublikowanie mapy z wyjątkiem
dokumentacji, która została wydana przed 1989 r.
Prawa autorskie i prawa pokrewne © 2014
2025. Wszelkie prawa zastrzeżone. (Dz. U.
2025 Nr 240 poz. 2324) (Dz. U.
2025 Nr 240 poz. 2324)

10 LIS 2010
Z UP. STAROSTY
10 LIS 2010


MIEJSCOWY PLAN ZAGOSPODAROWANIA PRZESTRZENNEGO OBSZARU OBRĘBU UJAZD GÓRNY

SKALA 1 : 2 000
(pomniejszenie skali 1 : 1000)



- OZNACZENIA OBRÓWIAZUJĄCE:**
- GRANICA OBSZARU OPRACOWANEGO W SKALI 1:1000
 - LINIE ROZGRANICZAJĄCE TERENY O RÓŻNYM PRZYZNACZENIU LUB RÓŻNYCH ZASADACH ZAGOSPODAROWANIA
 - LINIE ZABUDOWY:
 - OBOWIĄZUJĄCE LINIE ZABUDOWY
 - NIEMPRZEKRACZALNE LINIE ZABUDOWY
- PRZYZNACZENIE TERENÓW:**
- MN - TERENY ZABUDOWY MIESZKANIOWEJ JEDNORODZINNEJ
 - MNU - TERENY ZABUDOWY MIESZKANIOWEJ JEDNORODZINNEJ Z USŁUGAMI
 - MU - TERENY ZABUDOWY MIESZKANIOWEJ - USŁUGOWEJ
 - MW - TERENY ZABUDOWY MIESZKANIOWEJ WIELORODZINNEJ
 - UZ - TERENY ZABUDOWY USŁUGOWEJ
 - UP - TERENY USŁUG PUBLICZNYCH
 - UKS - TERENY USŁUG SAKRALNYCH
 - US - TERENY USŁUG SPORTU I REKREACJI
 - Z - TERENY ZIELENI I WÓD
 - ZP - TERENY ZIELENI URZĄDZONEJ
- TERENY AKTYWNOŚCI GOSPODARZEJ:**
- P - TERENY OBIEKTÓW PRODUKCJI I USŁUG
 - ZD - DOPUSZCZALNE MIEJSCA ZNAJĄCE ODDZIAŁYWAĆ NA ŚRODOWISKO
 - KS - TERENY MIEJSC POSTOJOWYCH DLA SAMOCHODÓW OSOBOWYCH
 - KT - TERENY INFRASTRUKTURY TECHNICZNEJ
 - E - TERENY OBSŁUGI W ZAKRESIE ELEKTROENERGETYKI
 - K - TERENY KOMUNIKACJI
 - KK - TERENY KOLEI (TERENY ZAMKNIĘTE)
 - KDZ - TERENY DRÓG PUBLICZNYCH KLASY DRÓGI ZBIORCZEJ
 - KDL - TERENY DRÓG PUBLICZNYCH KLASY DRÓGI LOKALNEJ
 - KDD - TERENY DRÓG PUBLICZNYCH KLASY DRÓGI DOJAZDOWEJ
 - KDW - TERENY DRÓG WĘWĘTRZNYCH
 - KJ - TERENY CIĄGÓW PIESZOJEZDNYCH
 - KK - TERENY CIĄGÓW PIESZYCH

- OBIEKTY I OBSZARY CHRONIONE PLANEM:**
- OBIEKTY WPISANE DO WOJEWÓDZKIEJ EVIDENCJI ZABYTKÓW
 - OBIEKTY MAŁEJ ARCHITEKTURY WPISANE DO WOJEWÓDZKIEJ EVIDENCJI ZABYTKÓW
 - KAPLICA
 - KOLUMNA MARYJNA
 - KRZYŻ POKUTNY
- STREFY OCHRONY KONSERWATORSKIEJ:**
- STREFA ŚCISLEJ OCHRONY KONSERWATORSKIEJ „A” I ŚCISLEJ OCHRONY KONSERWATORSKIEJ ZABYTKÓW ARCHEOLOGICZNYCH „W” - DLA ZESPÓŁU KOŚCIOŁA Z CMENTARZEM PRZYKOŚCIELNIM
 - STREFA OCHRONY KONSERWATORSKIEJ „B” DLA UKŁADU RURALISTYCZNEGO - TOŻSAMA Z OBSZAREM UŁĘTYM W WOJEWÓDZKIEJ EVIDENCJI ZABYTKÓW
 - STREFA OCHRONY KRAJOBRAZU KULTUROWEJ „K”
 - STREFA OCHRONY KONSERWATORSKIEJ ZABYTKÓW ARCHEOLOGICZNYCH „OW” - TOŻSAMA Z OBSZAREM UŁĘTYM W WOJEWÓDZKIEJ EVIDENCJI ZABYTKÓW ARCHEOLOGICZNYCH
- GRANICE STREF OCHRONNYCH LUB UŁĘŻAŁYWOŚCI:**
- GRANICA STREF OCHRONNYCH OD SIECI ELEKTROENERGETYCZNYCH ŚREDNIEGO NAPIĘCIA 20 kV
 - GRANICA STREF OCHRONY SANITARNEJ OD TERENÓW CMENTARZY CZYNNYCH
 - W ODLEGŁOŚCI 50 m
 - W ODLEGŁOŚCI 150 m
- OZNACZENIA INFORMACYJNE:**
- GRANICA ADMINISTRACYJNA OBRĘBU GEODEZYJNEGO
 - GRANICA TERENÓW ZAMKNIĘTYCH
 - OBSZARY WYŁĄCZONE Z OPRACOWANIA
 - PROPONOWANY PODZIAŁ NA DZIAŁKI BUDOWLANE
 - OBIEKTY I OBSZARY PODLEGAJĄCE OCHRONIE, NA PODSTAWIE PRZEPISÓW ODRĘBNYCH
 - OBIEKTY WPISANE DO REJESTRU ZABYTKÓW
 - GRANICA OBSZARÓW WPISANYCH DO REJESTRU ZABYTKÓW
 - OBZAR LEŻY W GRANICACH OBSZARU GŁÓWNEGO ZBIORNIKA WÓD PODZIEMNYCH GZWP 319
 - INFRASTRUKTURA TECHNICZNA
 - ISTNIEJĄCE NAPONIETRZNE LINIE ELEKTROENERGETYCZNE ŚREDNIEGO NAPIĘCIA 20 kV
 - PROJEKTOWANE LINIE SIECI KANALIZACJI SANITARNEJ

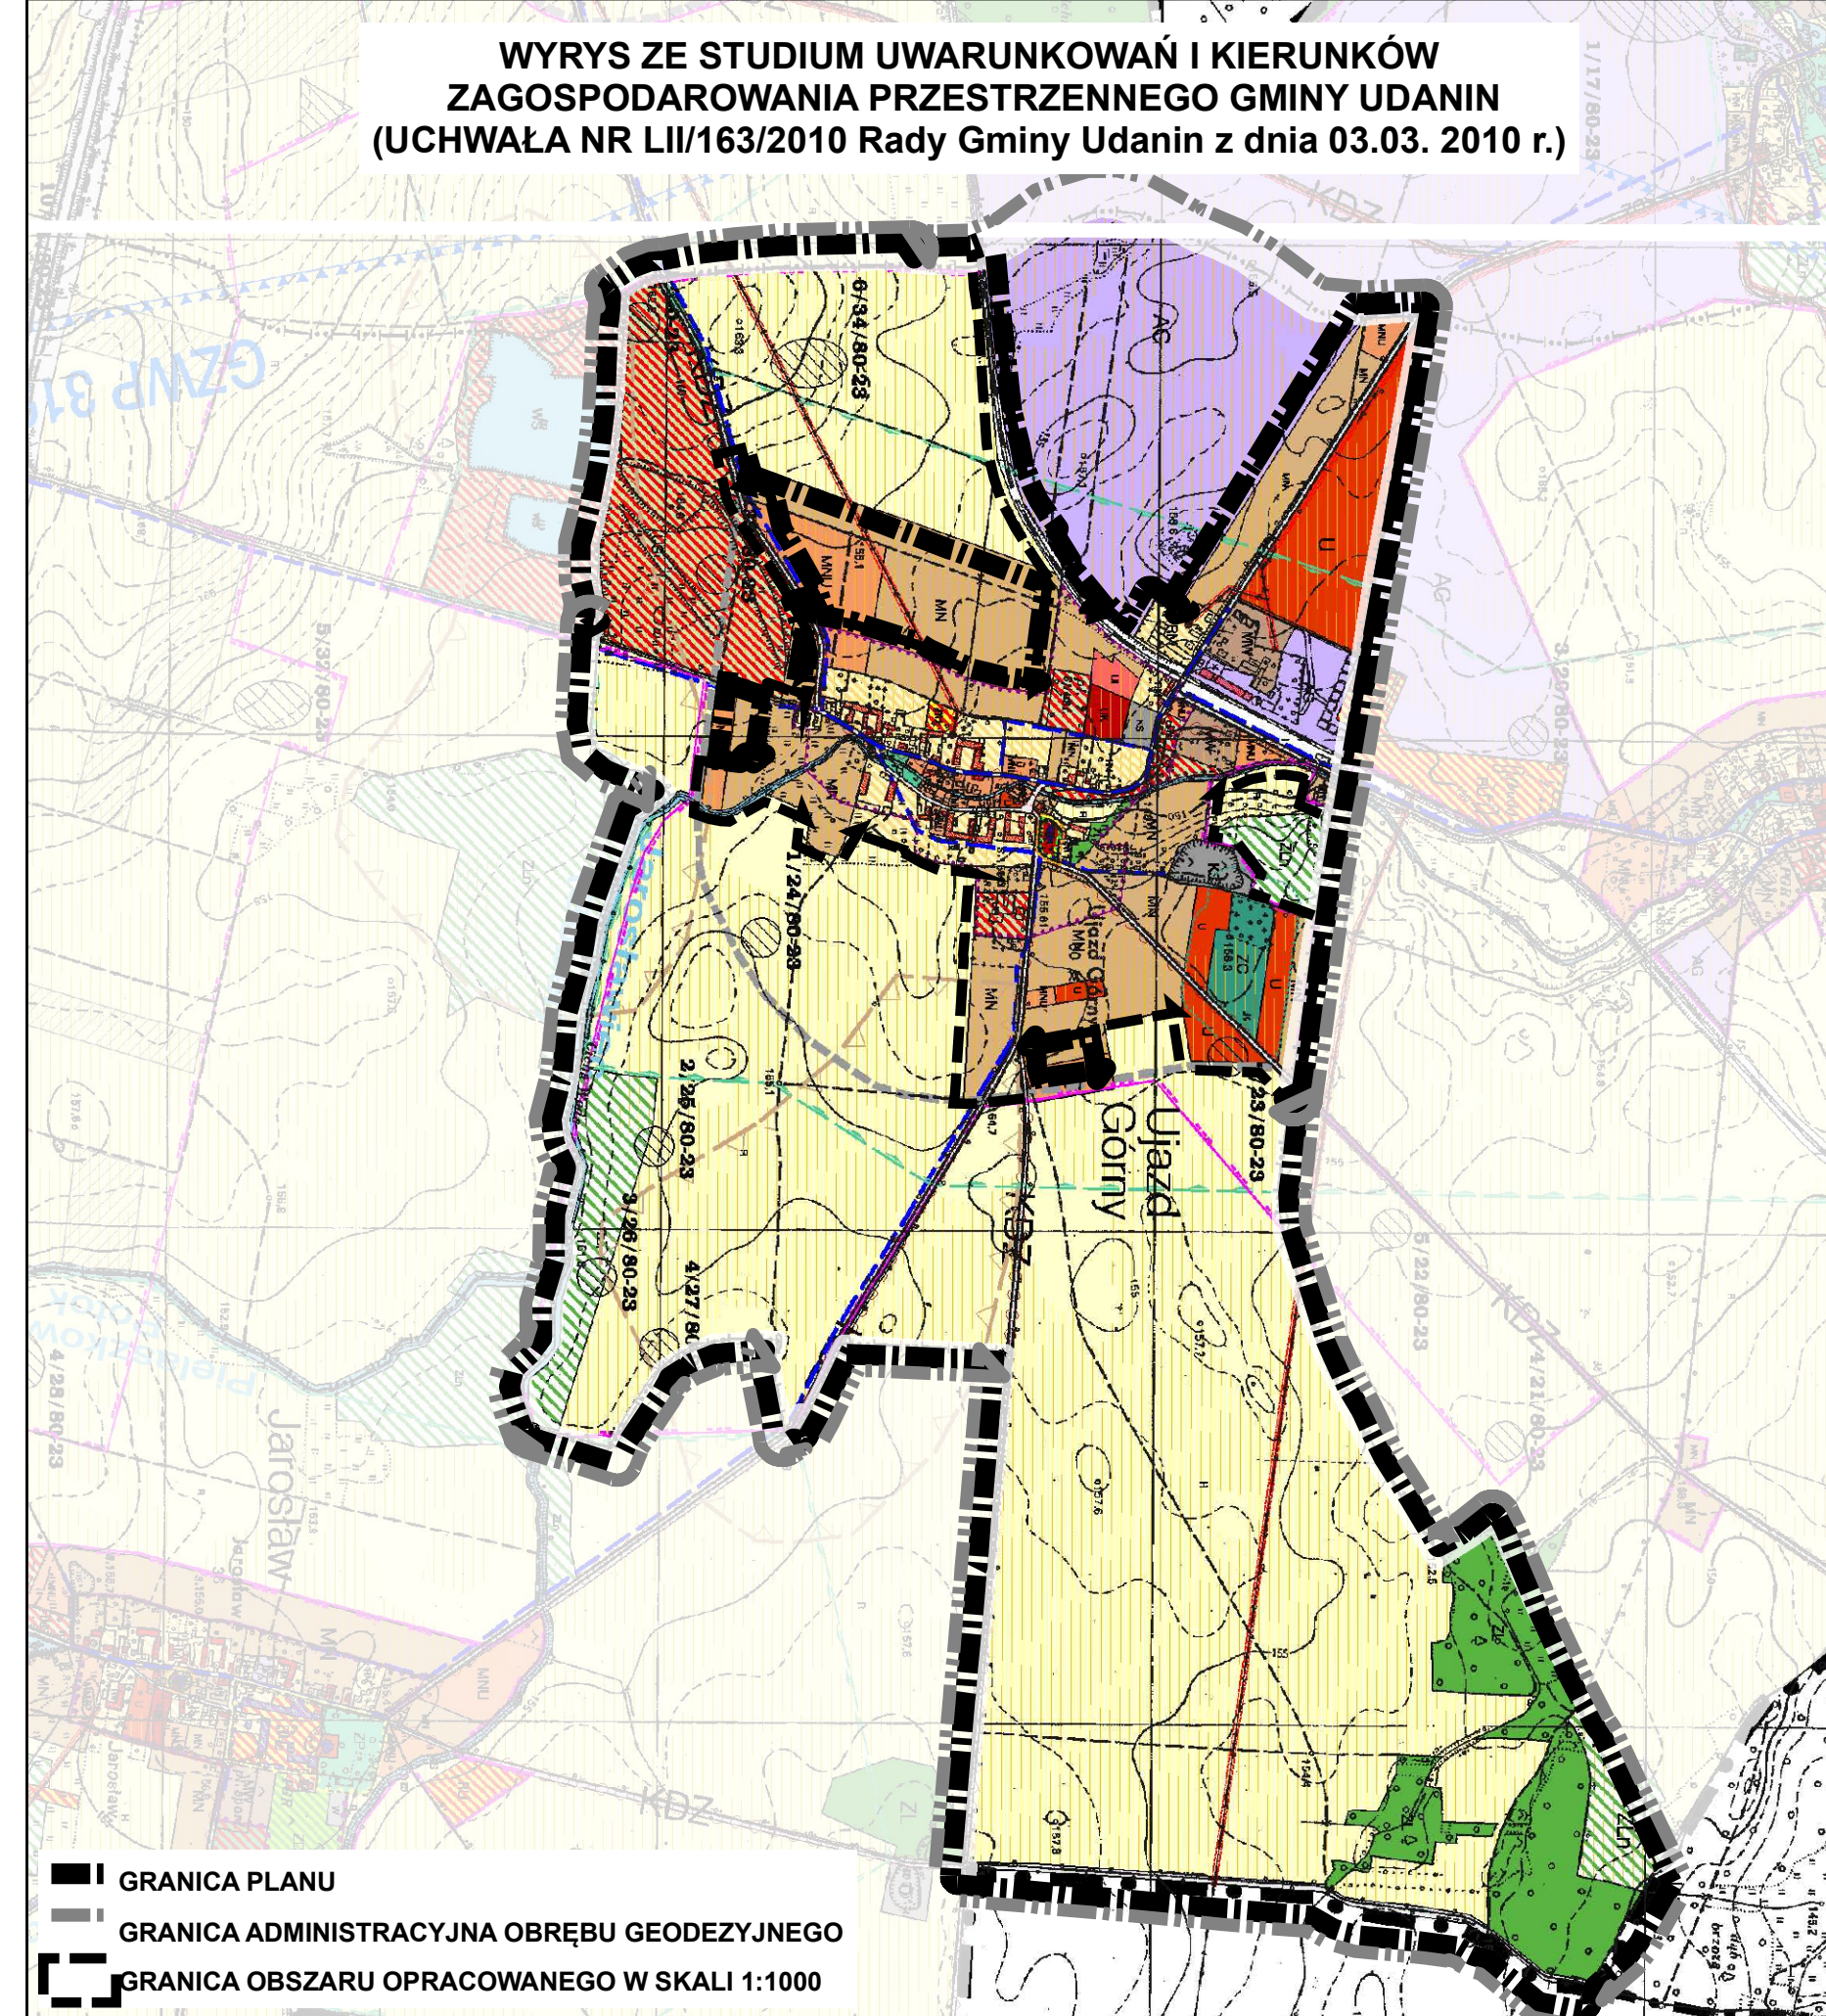

Etap: wyłożenie do publicznego wglądu