


STAROSTA ŚREDZKI  
Wydział Geodezji, Kartografii i Katastru  
Rozpowszechnianie, rozprowadzenie oraz reprodukowanie celu rozpowszechniania i rozprowadzenia nin. dokumentu wymagalnego, o którym mowa art. 13 ustawy z dnia 17 maja 1989 r. Prawa geod. z dnia 17 maja 1989 r. (Dz. U. 2005 Nr 240 poz. 2007 z późn. zm.)  
Środa Śląska, dnia 10 LIS. 2010  
z up. STAROSTY  
imię i nazwisko, podpis stanowisko  
Aleksandra Trzaska

STAROSTA ŚREDZKI  
Wydział Geodezji, Kartografii i Katastru  
Pozwiedza się zgodność niniejszej mapy z oryginałem przyjętym do państwowego zasobu geodezyjnego i kartograficznego w dniu 10 LIS. 2010 i zewidencjonowanym pod nr 4626/2010  
Niniejsza mapa nie może służyć do celów projektowych  
Środa Śląska, dnia 10 LIS. 2010  
z up. STAROSTY  
imię i nazwisko, podpis, stanowisko  
Aleksandra Trzaska  
Geodeta

# MIEJSCOWY PLAN ZAGOSPODAROWANIA PRZESTRZENNEGO OBSZARU OBREBU SOKOLNIKI

SKALA 1 : 2 000  
(pomniejszenie skali 1 : 1000)

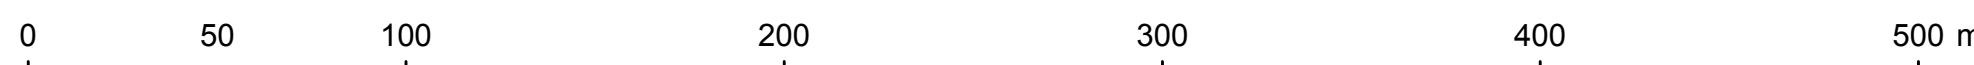


## OZNACZENIA OBOWIAZUJĄCE

- GRANICA OBSZARU OPRACOWANEGO W SKALI 1:1000
- LINIE ROZGRANICZAJĄCE TERENY O RÓŻNYM PRZEZNACZENIU LUB RÓŻNYCH ZASADACH ZAGOSPODAROWANIA
- NIENAPRZĘKACZALNE LINIE ZABUDOWY
- PRZEZNACZENIE TERENÓW:
- TERENY ZABUDOWY MIESZKANIOWEJ:
  - MN - TERENY ZABUDOWY MIESZKANIOWEJ JEDNORODZINNEJ
  - MNU - TERENY ZABUDOWY MIESZKANIOWEJ JEDNORODZINNEJ Z USŁUGAMI
- TERENY ZABUDOWY USŁUGOWEJ:
  - UP - TERENY USŁUG PUBLICZNYCH
  - US - TERENY USŁUG SPORTU I REKREACJI
- TERENY ZIELENI I WÓD:
  - WS - TERENY WÓD POWIERZCHNIOWYCH ŚRÓDLĄDOWYCH
- TERENY UŻYTKOWANE ROLNICZO:
  - RM - TERENY ZABUDOWY ZAGRODOWEJ
  - RU - TERENY OBSŁUGI ROLNICTWA
- TERENY GARAŻY I MIEJSC POSTOJOWYCH:
  - KS - TERENY MIEJSC POSTOJOWYCH DLA SAMOCHODÓW OSOBOWYCH
- TERENY INFRASTRUKTURY TECHNICZNEJ:
  - E - TERENY OBSŁUGI W ZAKRESIE ELEKTROENERGETYKI
  - T - TERENY OBSŁUGI W ZAKRESIE TELEKOMUNIKACJI
- TERENY KOMUNIKACJI:
  - KDL - TERENY DRÓG PUBLICZNYCH KLASY DROGI LOKALNEJ
  - KDD - TERENY DRÓG PUBLICZNYCH KLASY DROGI DOJAZDOWEJ
  - KDW - TERENY DRÓG WEWNĘTRZNYCH
  - KXJ - TERENY CIĄGÓW PIESZO-JEZDNYCH
  - KX - TERENY CIĄGÓW PIESZYCH

## ELEMENTY ZAGOSPODAROWANIA PRZESTRZENNEGO:

- OBSZARY ODMIENNEGO ZAGOSPODAROWANIA:
  - OBSZAR ZIELENI RURALISTYCZNEJ
- OBIEKTY I OBSZARY CHRONIONE PLANEM:
  - OBIEKTY WPISANE DO WOJEWÓDZKIEJ EWIDENCJI ZABYTKÓW
- STREFY OCHRONY KONSERWATORSKIEJ:
  - STREFA OCHRONY KONSERWATORSKIEJ „B” DLA UKŁADU RURALISTYCZNEGO – TOŻSAMA Z OBSZAREM UJĘTYM W WOJEWÓDZKIEJ EWIDENCJI ZABYTKÓW
  - STREFA OCHRONY KONSERWATORSKIEJ ZABYTKÓW ARCHEOLOGICZNYCH „OW” - TOŻSAMA Z OBSZAREM UJĘTYM W WOJEWÓDZKIEJ EWIDENCJI ZABYTKÓW ARCHEOLOGICZNYCH
- GRANICE STREF OCHRONNYCH LUB UCIAŻLIWOŚCI:
  - GRANICA STREF OCHRONNYCH OD SIECI ELEKTROENERGETYCZNYCH ŚREDNIEGO NAPIĘCIA 20 KV  
OBSZAR LEŻY W GRANICY STREFY PONADNORMATYWNEGO ODDZIAŁYWANIA AUTOSTRADY A4
- OZNACZENIA INFORMACYJNE
- OBSZARY PODLEGAJĄCE OCHRONIE, NA PODSTAWIE PRZEPISÓW ODREBNYCH:
  - OBSZAR LEŻY W GRANICACH OBSZARU GŁÓWNEGO ZBIORNIKA WÓD PODZIEMNYCH GZPW 319
- INFRASTRUKTURA TECHNICZNA:
  - ISTNIEJĄCE NAPONIETRZNE LINIE ELEKTROENERGETYCZNE ŚREDNIEGO NAPIĘCIA 20 KV
  - PROJEKTOWANE LINIE SIECI KANALIZACJI SANITARNEJ

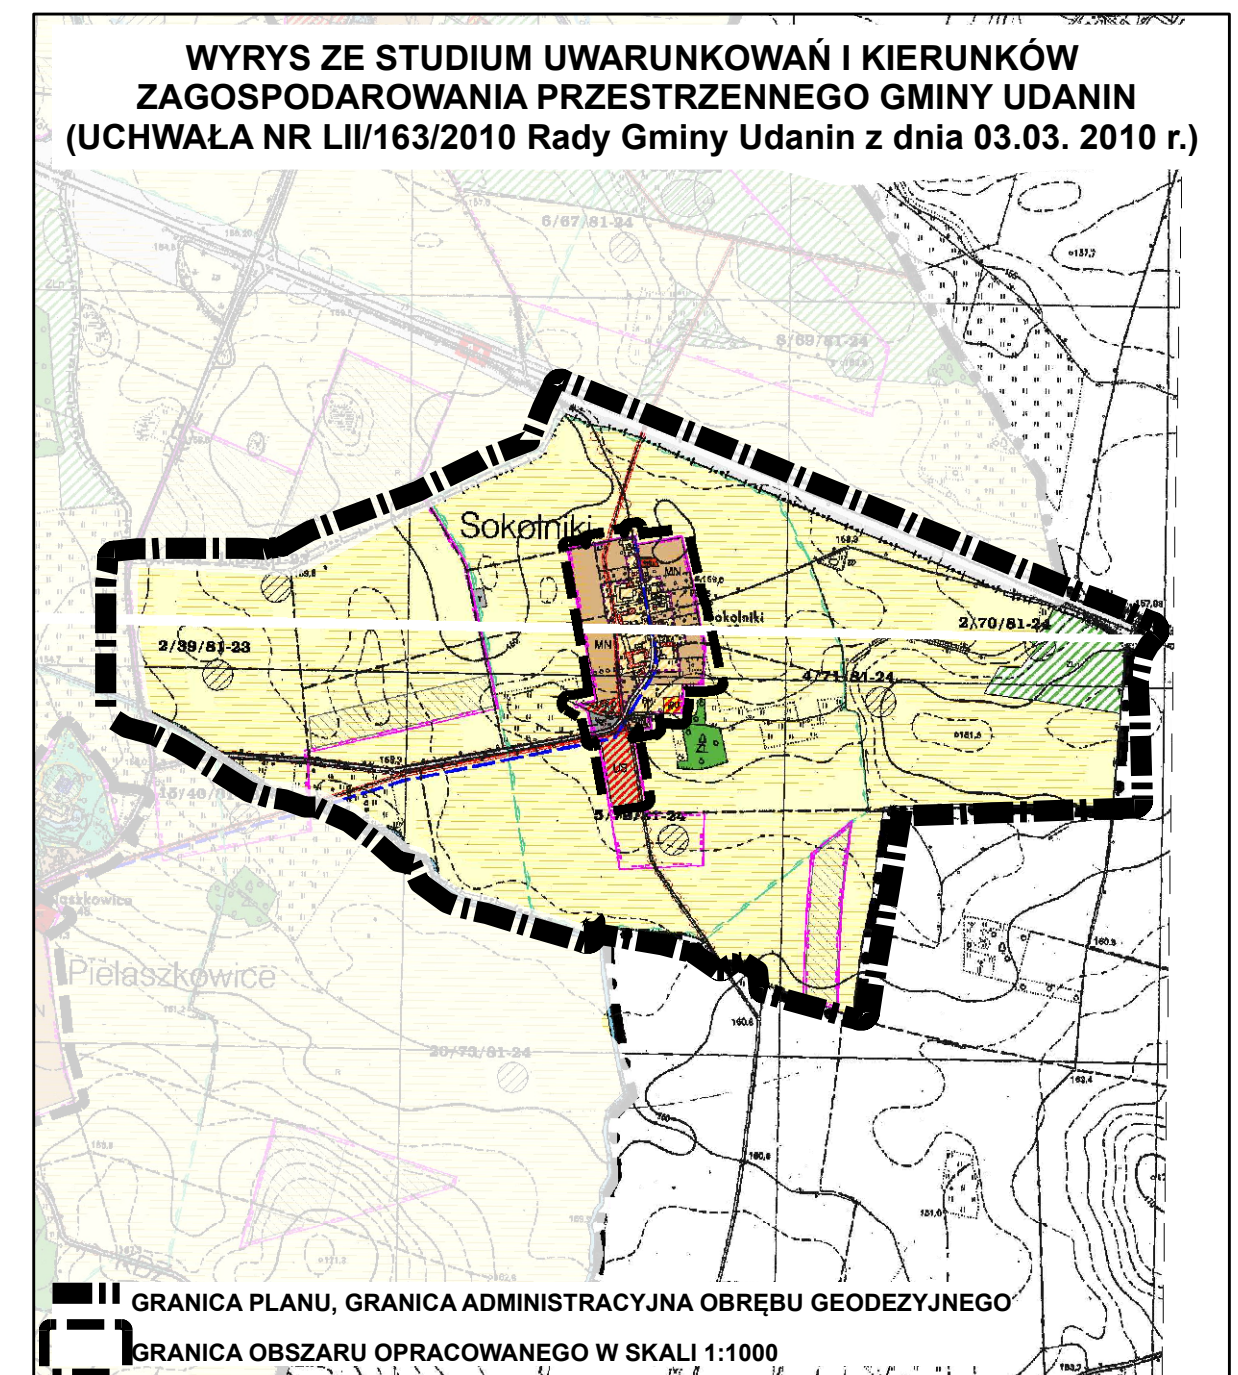

GRANICA PLANU, GRANICA ADMINISTRACYJNA OBREBU GEODEZYJNEGO  
GRANICA OBSZARU OPRACOWANEGO W SKALI 1:1000