


STAROSTA ŚREDZKI
Wydział Geodezji, Kartografii i Katastru
Rozpoznał, rozpracował i opracował
dokumentację techniczną i projektową
dotyczącą niniejszego projektu, o którym
mowa w art. 13 ustawy z dnia 17 marca 1989 r.
Prawo geodezyjne i kartograficzne - (Dz. U.
2005 Nr 240 poz. 2027 z późn. zm.)
Środa Śląska, dnia 10 LIS. 2010
z up. STAROSTY
imię i nazwisko, podpis starszego
Aleksandra T. P. P.

STAROSTA ŚREDZKI
Wydział Geodezji, Kartografii i Katastru
Pozwodził na zgodność niniejszej mapy z oryginałem
przejrzyszemu do parafianek go zasobu geodezyjnego
i kartograficznego w dniu 10 LIS. 2010
i zawiadczającym pod nr 9626/2010
Niniejsza mapa nie może służyć
do celów projektowych
Środa Śląska, dnia 10 LIS. 2010
z up. STAROSTY
imię i nazwisko, podpis starszego
Aleksandra T. P. P.

MIEJSCOWY PLAN ZAGOSPODAROWANIA PRZESTRZENNEGO OBSZARU OBRĘBU JAROSTÓW

SKALA 1 : 2 000
(pomniejszenie skali 1 : 1000)

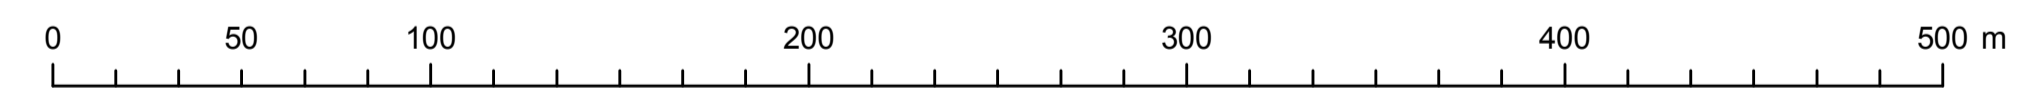

- OZNACZENIA OBOWIAZUJĄCE**
- GRANICA OBSZARU OPRACOWANEGO W SKALI 1:1000
 - LINIE ROZGRANICZAJĄCE TERENY O RÓŻNYM PRZEZNACZENIU LUB RÓŻNYCH ZASADACH ZAGOSPODAROWANIA
 - LINIE ZABUDOWY:**
 - OBOWIĄZUJĄCE LINIE ZABUDOWY
 - NIEPRZEKRACZALNE LINIE ZABUDOWY
 - PRZEZNACZENIE TERENÓW:**
 - TERENY ZABUDOWY MIESZKANIOWEJ:**
 - MN - TERENY ZABUDOWY MIESZKANIOWEJ JEDNORODZINNEJ
 - MNU - TERENY ZABUDOWY MIESZKANIOWEJ JEDNORODZINNEJ Z USŁUGAMI
 - MW - TERENY ZABUDOWY MIESZKANIOWEJ WIELORODZINNEJ
 - TERENY ZABUDOWY USŁUGOWEJ:
 - U - TERENY ZABUDOWY USŁUGOWEJ
 - UP - TERENY USŁUG PUBLICZNYCH

- TERENY ZIELENI I WÓD:**
- ZP - TERENY ZIELENI URZĄDZONEJ
 - ZPU - TERENY ZIELENI URZĄDZONEJ Z USŁUGAMI PUBLICZNYMI
 - ZI - TERENY ZIELENI IZOLACYJNEJ
 - TERENY UŻYTKOWANE ROLNICZO:**
 - RM - TERENY ZABUDOWY ZAGRODOWEJ
 - R - TERENY ROLNICZE
 - TERENY AKTYWNOŚCI GOSPODARCZEJ:**
 - P - TERENY OBIEKTÓW PRODUKCYJNYCH I USŁUG
 - Z DOPUSZCZENIEM MOGĄCYCH ZNACZĄCO ODDZIAŁYWAĆ NA ŚRODOWISKO
 - TERENY INFRASTRUKTURY TECHNICZNEJ:**
 - E - TERENY OBSŁUGI W ZAKRESIE ELEKTROENERGETYKI
 - TERENY KOMUNIKACJI:**
 - KDZ - TERENY DRÓG PUBLICZNYCH KLASY DRÓGI ZBIORCZEJ
 - KDD - TERENY DRÓG PUBLICZNYCH KLASY DRÓGI DOJAZDOWEJ
 - KDW - TERENY DRÓG WEWNĘTRZNYCH
 - KXJ - TERENY CIĄGÓW PIESZO-JEZDNYCH
 - KX - TERENY CIĄGÓW PIESZYCH

- ELEMENTY ZAGOSPODAROWANIA PRZESTRZENNEGO:**
- OBSZAR ZIELENI RURALISTYCZNEJ
 - POMNIK
 - OBIEKTY I OBSZARY CHRONIONE PLANEM:**
 - OBIEKTY WPISANE DO WOJEWÓDZKIEJ EWIDENCJI ZABYTKÓW
 - STREFY OCHRONY KONSERWATORSKIEJ:**
 - STREFA ŚCISLEJ OCHRONY KONSERWATORSKIEJ „A” - DLA PARKU PALACOWEGO
 - STREFA OCHRONY KONSERWATORSKIEJ „B” DLA UKŁADU RURALISTYCZNEGO - TOŻSAMA Z OBSZAREM UJĘTYM W WOJEWÓDZKIEJ EWIDENCJI ZABYTKÓW
 - STREFA OCHRONY KRAJOBRAZU KULTUROWEGO „K”
 - STREFA OCHRONY KONSERWATORSKIEJ ZABYTKÓW ARCHEOLOGICZNYCH „OW” - TOŻSAMA Z OBSZAREM UJĘTYM W WOJEWÓDZKIEJ EWIDENCJI ZABYTKÓW ARCHEOLOGICZNYCH
 - GRANICE STREF OCHRONNYCH LUB UCIAŹLIWOŚCI:**
 - GRANICE STREF OCHRONNYCH OD SIECI ELEKTROENERGETYCZNYCH ŚREDNIEGO NAPIĘCIA 20 KV
 - OBSZAR ZLOKALIZOWANY W GRANICACH STREFY PONADNORMATYWNEGO ODDZIAŁYWANIA AUTOSTRADY A4

- OZNACZENIA INFORMACYJNE**
- PROPONOWANY PODZIAŁ NA DZIAŁKI BUDOWLANE
 - OBSZARY PODLEGAJĄCE OCHRONIE, NA PODSTAWIE PRZEPISÓW ODREBNYCH:**
 - GRANICA OBSZARÓW WPISANYCH DO REJESTRU ZABYTKÓW
 - INFRASTRUKTURA TECHNICZNA:**
 - ISTNIEJĄCE NAPONOWIETRZNE LINIE ELEKTROENERGETYCZNE ŚREDNIEGO NAPIĘCIA 20 KV
 - PROJEKTOWANE LINIE SIECI KANALIZACJI SANITARNEJ

ZALĄCZNIK NR 2
MIEJSCOWY PLAN ZAGOSPODAROWANIA PRZESTRZENNEGO OBSZARU OBRĘBU JAROSTÓW
Skala 1 : 2 000

