

STAROSTWO GMINNE  
Wydział Geodezji, Kartografii i Katastru  
Rozpoznano, rozpracowano oraz rozpo-  
dokowało celowość planu zagospodarowa-  
nia, dokumenty nr: 10/17/80-23  
Przew. 5102/23 z 10.11.2005 r. (Dz. U.  
2005 Nr 242 poz. 2327 z 2005 r.)  
Środa Śląska, dnia 10 LIS. 2010  
Z up. STAROSTY  
Mieczysław ŁEŚKAR

STAROSTWA ŚREDZKI  
Wydział Geodezji, Kartografii i Katastru  
Pozwolenie na zgodność niniejszego projektu  
z przepisami dla parcelacji do zabudowy ogro-  
dowej i kartograficznego w d. 10 LIS. 2010  
i ewentualnego projektu pod nr 4626/2010  
Niniejsza mapa nie może służyć  
do celów projektowych  
10 LIS. 2010  
Z up. STAROSTY  
Mieczysław ŁEŚKAR

452.434.123


452.434.123  
1:1000

MAPA ZASADNICZA  
Przebieg w 1:2000 przez  
PROJEKTOWANE PRZEKROSIWISKO  
I OBLASZAR OCHRONY KRAJOWEGO  
DOPUSZCZENIE DO WYKONANIA  
10 LIS. 2010

Pow. śródzki woj. dolnośląskie

**MIEJSCOWY PLAN ZAGOSPODAROWANIA PRZESTRZENNEGO OBSZARU OBREBU KARNICA**

SKALA 1 : 2 000  
(pomniejszenie skali 1 : 1000)

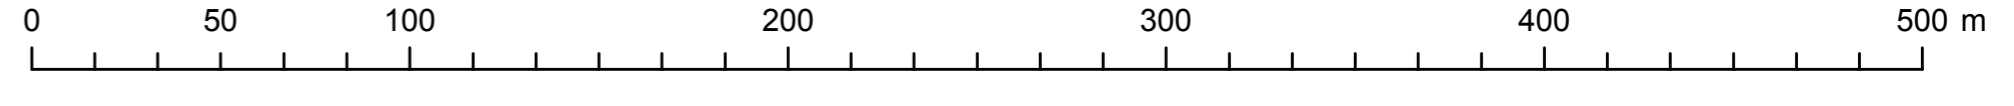

- OZNACZENIA OBOWIAZUJĄCE:**
- GRANICA PLANU
  - GRANICA OBSZARU OPRACOWANEGO W SKALI 1:1000
  - LINIE ROZGRANICZAJĄCE TERENY O RÓŻNYM PRZEZNACZENIU LUB RÓŻNYCH ZASADACH ZAGOSPODAROWANIA
  - LINIE ZABUDOWY:
  - NIEMPRZEKRACZALNE LINIE ZABUDOWY
  - PRZEZNACZENIE TERENÓW:
  - TERENY ZABUDOWY MIESZKANIOWEJ:
  - MN - TERENY ZABUDOWY MIESZKANIOWEJ JEDNORODZINNEJ
  - MW - TERENY ZABUDOWY MIESZKANIOWEJ WIELORODZINNEJ
  - TERENY ZABUDOWY USŁUGOWEJ:
  - U - TERENY ZABUDOWY USŁUGOWEJ
  - UP - TERENY USŁUG PUBLICZNYCH
  - ZCZ - TERENY USŁUG SPORTU I REKREACJI
  - US - TERENY USŁUG SPORTU I REKREACJI
  - TERENY ZIELENI I WÓD:
  - ZP - TERENY ZIELENI URZĄDZONEJ
  - ZI - TERENY ZIELENI IZOLACYCJNEJ
  - ZCZ - TERENY OMIĘTARZY ZAMKNIĘTYCH
  - ZL - TERENY LASÓW
  - WS - TERENY WÓD POWIERZCHNIOWYCH ŚRÓDLĄDOWYCH
  - TERENY UŻYTKOWANE ROLNICZO:
  - RM - TERENY ZABUDOWY ZAGRODOWEJ
  - RU - TERENY ZIELENI ROLNICZEJ
  - R - TERENY ROLNICZE
  - TERENY AKTYWNOŚCI GOSPODARCZEJ:
  - P - TERENY OBIEKTÓW PRODUKCYJNYCH I USŁUG
  - Z DOPUSZCZENIEM MOGĄCYCH ZNACZĄCO ODDZIAŁYWAĆ NA ŚRODOWISKO
  - TERENY INFRASTRUKTURY TECHNICZNEJ:
  - E - TERENY OBSŁUGI W ZAKRESIE ELEKTROENERGETYKI
  - K - TERENY OBSŁUGI W ZAKRESIE KANALIZACJI
  - TERENY KOMUNIKACJI:
  - KDZ - TERENY DRÓG PUBLICZNYCH KLASY DROGI ZBIORCZEJ
  - KDL - TERENY DRÓG PUBLICZNYCH KLASY DROGI LOKALNEJ
  - KDD - TERENY DRÓG PUBLICZNYCH KLASY DROGI DOJAZDOWEJ
  - KDW - TERENY DRÓG WEWNĘTRZNYCH
  - KXJ - TERENY CIĄGÓW PIESZO-JEZDNYCH
  - KX - TERENY CIĄGÓW PIESZYCH

- ELEMENTY ZAGOSPODAROWANIA PRZESTRZENNEGO:**
- OBSZAR PODWÓRZY GOSPODARCZYCH
  - OBIEKTY I OBSZARY CHRONIONE PLANEM:
  - OBIEKTY WPISANE DO WOJEWÓDZKIEJ EWIDENCJI ZABYTKÓW
  - STANOWISKA ARCHEOLOGICZNE UJĘTE W WOJEWÓDZKIEJ EWIDENCJI ZABYTKÓW ARCHEOLOGICZNYCH
  - STREFY OCHRONY KONSERWATORSKIEJ:
  - STREFA ŚCISLEJ OCHRONY KONSERWATORSKIEJ „A” - DLA PARKU PODWORSKIEGO
  - STREFA OCHRONY KONSERWATORSKIEJ „B1” DLA UKŁADU RURALISTYCZNEGO - TOŻSAMĄ Z OBSZAREM UJĘTĄ W WOJEWÓDZKIEJ EWIDENCJI ZABYTKÓW
  - STREFA OCHRONY KONSERWATORSKIEJ „B2” DLA ZESPÓŁU PALACOWEGO Z FOLWARKIEM - TOŻSAMĄ Z OBSZAREM UJĘTĄ W WOJEWÓDZKIEJ EWIDENCJI ZABYTKÓW
  - STREFA OCHRONY KONSERWATORSKIEJ „B3” DLA TERENU POCMENTARNEGO WRAZ Z RUJNĄ KAPLICY - TOŻSAMĄ Z OBSZAREM UJĘTĄ W WOJEWÓDZKIEJ EWIDENCJI ZABYTKÓW
  - STREFA OCHRONY KRAJOBRAZU KULTUROWEGO „K”
  - STREFA OCHRONY KONSERWATORSKIEJ ZABYTKÓW ARCHEOLOGICZNYCH „OW” - TOŻSAMĄ Z OBSZAREM UJĘTĄ W WOJEWÓDZKIEJ EWIDENCJI ZABYTKÓW ARCHEOLOGICZNYCH
  - GRANICE STREF OCHRONNYCH LUB UCIAŻLIWOŚCI:
  - GRANICE STREF OCHRONNYCH OD SIECI ELEKTROENERGETYCZNYCH ŚREDNIEGO NAPIĘCIA 20 kV
  - OZNACZENIA INFORMACYJNE:
  - GRANICA ADMINISTRACYJNA OBREBU GEODEZYJNEGO
  - OBSZARY WYŁĄCZONE Z OPRACOWANIA
  - PROPONOWANY PODZIAŁ NA DZIAŁKI BUDOWLANE
  - OBIEKTY I OBSZARY PODLEGAJĄCE OCHRONIE NA PODSTAWIE PRZEPISÓW ODRĘBNYCH:
  - OBIEKTY WPISANE DO REJESTRU ZABYTKÓW
  - ORIENTACYJNA GRANICA OBSZARÓW WPISANYCH DO REJESTRU ZABYTKÓW
  - DO USTALENIA W POSTĘPOWANIU WYJAŚNIAJĄCYM
  - GRANICA OCHRONY OBSZARU GŁÓWNEGO ZBIORNIKA WÓD PODZIEMNYCH GZWP 319
  - INFRASTRUKTURA TECHNICZNA:
  - ISTNIĄCE NAPOWIETRZNE LINIE ELEKTROENERGETYCZNE ŚREDNIEGO NAPIĘCIA 20 kV
  - PROJEKTOWANE LINIE SIECI KANALIZACJI SANITARNEJ

