


STARSZY ARCHIT. Władysław Chybański, Katowice, Krajowa  
Biuro Architektury, Urbanistyki i Inżynierii  
Lubuska 10, 41-200 Katowice, tel. 71 73 11 11  
Fax: 71 73 11 12, e-mail: w.chyba@wp.pl  
S. 10 115 700

STARSZY ARCHIT. Władysław Chybański, Katowice, Krajowa  
Biuro Architektury, Urbanistyki i Inżynierii  
Lubuska 10, 41-200 Katowice, tel. 71 73 11 11  
Fax: 71 73 11 12, e-mail: w.chyba@wp.pl  
S. 10 115 700

**MIEJSCOWY PLAN ZAGOSPODAROWANIA PRZESTRZENNEGO OBSZARU OBRĘBU PIEKARY**

SKALA 1 : 2 000  
POMNIENIE ORYGINALU (W SKALI 1:1000)

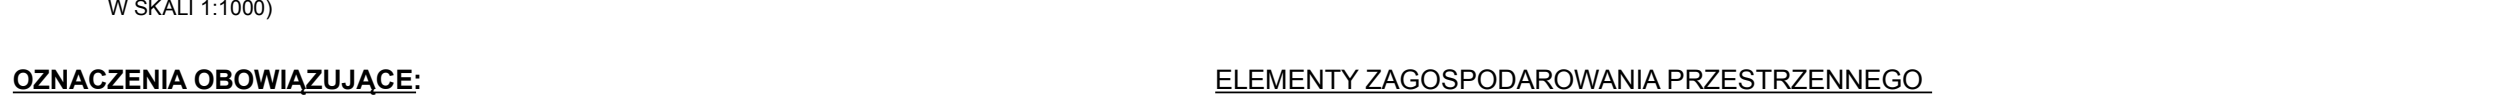

- OZNACZENIA OBOWIĄZUJĄCE:**
- GRANICA PLANU
  - GRANICA OBSZARU OPRACOWANEGO W SKALI 1:1000
  - LINIE ROZGRANICZAJĄCE TERENY O RÓŻNYM PRZEZNACZENIU LUB RÓŻNYCH ZASADACH ZAGOSPODAROWANIA
- LINIE ZABUDOWY:**
- OBOWIĄZUJĄCA LINIA ZABUDOWY
  - NIEPRZEKAZAŁNA LINIA ZABUDOWY
- PRZEZNACZENIE TERENÓW:**
- TERENY ZABUDOWY MIESZKANIOWEJ:
    - MN - TERENY ZABUDOWY MIESZKANIOWEJ JEDNORODZINNEJ
    - MNU - TERENY ZABUDOWY MIESZKANIOWEJ JEDNORODZINNEJ Z USŁUGAMI
    - MW - TERENY ZABUDOWY MIESZKANIOWEJ WIELORODZINNEJ
    - MU - TERENY ZABUDOWY USŁUGOWEJ
    - UP - TERENY ZABUDOWY PUBLICZNYCH
    - UKS - TERENY USŁUG SAKRALNYCH
    - UT - TERENY USŁUG TURYSTYKI
  - TERENY ZIELENI I WÓD:
    - ZP - TERENY ZIELENI URZĄDZONEJ
    - ZPU - TERENY ZIELENI URZĄDZONEJ Z USŁUGAMI PUBLICZNYMI
    - ZCG - TERENY ZIELENI URZĄDZONEJ CZYNNYCH
    - Z - TERENY ZIELENI NIURZĄDZONEJ
    - ZL - TERENY LASÓW
    - WS - TERENY WÓD POWIERZCHNIOWYCH ŚRÓDLĄDOWYCH
  - TERENY WYKORZYSTANE ROLNICZO:
    - RM - TERENY ZABUDOWY ZAGRODOWEJ
    - R - TERENY ROLNICZE
  - TERENY AKTYWNOŚCI GOSPODARCZEJ:
    - P - TERENY OBIEKTÓW PRODUKCYJNYCH I USŁUG
    - Z - DOPUSZCZENIEM MOGĄCYCH ZNACZĄCO ODDZIAŁYWAĆ NA ŚRODOWISKO
  - TERENY GARAZI I MIEJSC POSTOJOWYCH DLA SAMOCHODÓW OSOBOWYCH
  - TERENY INFRASTRUKTURY TECHNICZNEJ:
    - E - TERENY OBSŁUGI W ZAKRESIE ELEKTROENERGETYKI
    - K - TERENY OBSŁUGI W ZAKRESIE KANALIZACJI
    - TERENY KOMUNIKACJI:
      - KDZ - TERENY DRÓG PUBLICZNYCH KLASY DRÓGI ZBIORCZEJ
      - KDD - TERENY DRÓG PUBLICZNYCH KLASY DRÓGI DOJAZDOWEJ
      - KDW - TERENY DRÓG WEWNĘTRZNYCH
      - KKJ - TERENY CIĄGÓW PIESZO-JEZDNYCH
      - KX - TERENY CIĄGÓW PIESZYCH
- ELEMENTY ZAGOSPODAROWANIA PRZESTRZENNEGO:**
- OBSZARY PODWÓRZY GOSPODARCZYCH
  - OBSZARY ZIELENI RURALISTYCZNEJ
  - OBIEKTY I OBSZARY OCHRONNE:
    - OBIEKTY WPISANE DO WOJEWÓDZKIEJ EWIDENCJI ZABYTKÓW MAŁEJ ARCHITEKTURY:
      - RZĘBZA WPISANA DO WOJEWÓDZKIEJ EWIDENCJI ZABYTKÓW
      - KAPLICZKA WPISANA DO WOJEWÓDZKIEJ EWIDENCJI ZABYTKÓW
      - STANOWISKA ARCHEOLOGICZNE WPISANE DO WOJEWÓDZKIEJ EWIDENCJI ZABYTKÓW ARCHEOLOGICZNYCH
    - STREFY OCHRONY KONSERWATORSKIEJ:
      - STREFA ŚCISLEJ OCHRONY KONSERWATORSKIEJ „A1” ŚCISLEJ OCHRONY KONSERWATORSKIEJ ZABYTKÓW ARCHEOLOGICZNYCH „W” - DLA ZESPÓŁU KOŚCIELNEGO WRAZ Z ODMIENIEM PRZYKOSCIELNYM
      - STREFA ŚCISLEJ OCHRONY KONSERWATORSKIEJ „A2” - ZESPÓŁ WILLOWO-PARKOWEGO (PARK TYPU NATURALISTYCZNEGO)
      - STREFA OCHRONY KONSERWATORSKIEJ „B” DLA UKŁADU RURALISTYCZNEGO - TOŻSAMĄ Z OBSZAREM UJĘTYM W WOJEWÓDZKIEJ EWIDENCJI ZABYTKÓW
      - STREFA OCHRONY KRAJOBRAZU KULTUROWEGO „K”
      - STREFA OCHRONY KONSERWATORSKIEJ ZABYTKÓW ARCHEOLOGICZNYCH „OW” - TOŻSAMĄ Z OBSZAREM UJĘTYM W WOJEWÓDZKIEJ EWIDENCJI ZABYTKÓW ARCHEOLOGICZNYCH
  - GRANICE STREF OCHRONNYCH LUB UGAZDŹIWOŚCI:
    - GRANICE STREF OCHRONNYCH OD SIECI ELEKTROENERGETYCZNYCH ŚREDNIEGO NAPIĘCIA 20kV
    - GRANICE STREFY PONADNORMATYWNEGO ODDZIAŁYWANIA ELEKTROWNI WATROWYCH
    - GRANICE STREF OCHRONY SANITARNEJ OD TERENÓW ODMIENIEM PRZYKOSCIELNYCH:
      - W ODLEGŁOŚCI 50m
      - W ODLEGŁOŚCI 150m
- OZNACZENIA INFORMACYJNE:**
- GRANICA ADMINISTRACYJNA OBRĘBU GEODEZYJNEGO
  - OBSZARY WYŁĄCZONE Z OPRACOWANIA
  - PROPONOWANY PODZIAŁ NA DZIAŁKI BUDOWLANE
  - OBIEKTY I OBSZARY PODLEGAJĄCE OCHRONIE, NA PODSTAWIE PRZEPISÓW ODBREBNYCH:
    - OBIEKTY WPISANE DO REJESTRU ZABYTKÓW
    - GRANICA OBSZARÓW WPISANYCH DO REJESTRU ZABYTKÓW
    - GRANICA TERENU GÓRNICZEGO „JAROSZÓW I”
    - GRANICA ŻŁOZA GLIN OGNIOTRWAŁYCH „LUSINA - UDANIN POLE PÓŁNOCNE
  - INFRASTRUKTURA TECHNICZNA:
    - ISTNIEJĄCA SIĘĆ WIEZIOWA LINII ELEKTROENERGETYCZNEJ ŚREDNIEGO NAPIĘCIA 20 kV
    - PROJEKTOWANA PODZIEMNA LINIA ELEKTROENERGETYCZNA WYSOKIEGO NAPIĘCIA 110 kV
    - PROJEKTOWANA SIĘĆ KANALIZACJI SANITARNEJ

WYRYS ZE STUDIUM UWARUNKÓW I KIERUNKÓW ZAGOSPODAROWANIA PRZESTRZENNEGO GMINY UDANIN (uchwała Nr LVI/163/2010 Rady Gminy Udanin z dnia 3 marca 2010 r.)

