


MIEJSKOWY PLAN ZAGOSPODAROWANIA PRZESTRZENNEGO OBSZARU OBRĘBU UDANIN

SKALA 1 : 5 000
(pomniejszenie skali 1 : 2 000)

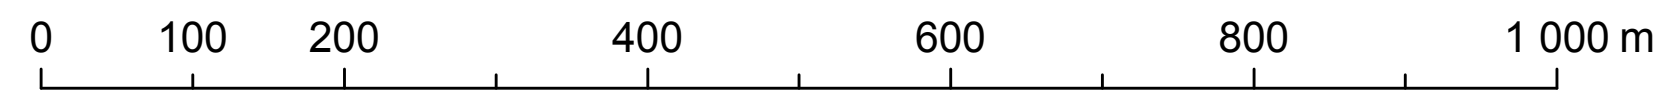

- OZNACZENIA OBOWIAZUJĄCE**
 - GRANICA PLANU
 - GRANICA TERENÓW ZAMKNIĘTYCH
 - GRANICA OBSZARU OPRACOWANEGO W SKALI 1 : 1000
 - LINIE ROZGRANICZAJĄCE TERENY O RÓŻNYM PRZEZNACZENIU LUB LUB RÓŻNYCH ZASADACH ZAGOSPODAROWANIA
- PRZEZNACZENIE TERENÓW**
 - TERENY OTWARTE:
 - R - TERENY ROLNICZE
 - ZL - TERENY LASÓW
 - ZL.n - TERENY DOLESIAKÓW
 - WS - TERENY WÓD POWIERZCHNIOWYCH ŚRÓDŁODOWYCH
 - TERENY ZAINWESTOWANIA:
 - EW - TERENY ELEKTROWNI WIATROWYCH
 - TERENY KOMUNIKACJI:
 - KK - TERENY KOLEI (TERENY ZAMKNIĘTE)
 - KDZ - TERENY DRÓG PUBLICZNYCH KLASY DRÓGI ZBIORCZEJ
 - KDL - TERENY DRÓG PUBLICZNYCH KLASY DRÓGI LOKALNEJ
 - KDD - TERENY DRÓG PUBLICZNYCH KLASY DRÓGI DOJAZDOWEJ
 - OBSZARY CHRONIONE PLANEM**
 - STANOWISKA ARCHEOLOGICZNE WPISANE DO WOJEWÓDZKIEJ EWIDENCJI ZABYTKÓW ARCHEOLOGICZNYCH
 - STREFY OCHRONY KONSERWATORSKIEJ
 - STREFA OCHRONY KRAJOBRAZU KULTUROWEGO "K"
 - STREFA OCHRONY KONSERWATORSKIEJ ZABYTKÓW ARCHEOLOGICZNYCH „OW” - TOŻSAMO Z OBSZAREM UJĘTYM W WOJEWÓDZKIEJ EWIDENCJI ZABYTKÓW ARCHEOLOGICZNYCH
 - GRANICE STREF OCHRONNYCH LUB UCIĄŻLIWOŚCI**
 - GRANICE STREF OCHRONNYCH OD SIECI ELEKTROENERGETYCZNYCH ŚREDNIEGO NAPIĘCIA 20kV
 - GRANICE STREFY PONADNORMATYWNEGO ODZIAŁYWANIA ELEKTROWNI WIATROWYCH
 - W ODLEŻŁOŚCI 150 m

- OZNACZENIA INFORMACYJNE**
 - GRANICA ADMINISTRACYJNA OBRĘBU GEODEZJICZNEGO
 - OBSZARY WYŁĄCZONE Z OPRACOWANIA
 - OBSZARY PODLEGAJĄCE OCHRONIE NA PODSTAWIE PRZEPISÓW ODRĘBNYCH
 - GRANICA OCHRONY OBSZARU GŁÓWNEGO ZBIORNIKA WÓD PODZIEMNYCH GZWP 319
 - GRANICA TERENU GÓRNICZEGO „JAROSZÓW I”
 - INFRASTRUKTURA TECHNICZNA**
 - PROJEKTOWANE LINIE SIECI KANALIZACJI SANITARNEJ
 - ISTNIEJĄCE LINIE SIECI ELEKTROENERGETYCZNE ŚREDNIEGO NAPIĘCIA 20 kV
 - ORIENTACYJNA LOKALIZACJA PROJEKTOWANYCH ELEKTROWNI WIATROWYCH
 - GRANICE STREF OCHRONNYCH LUB UCIĄŻLIWOŚCI**
 - ORIENTACYJNE GRANICE STREFY PONADNORMATYWNEGO ODZIAŁYWANIA ELEKTROWNI WIATROWYCH POŁOŻONE POZA OBSZAREM OBJĘTYM NINIEJSZĄ UCHWAŁĄ, MOGĄCE WYMAGAĆ LUB WYMAGAJĄCE POSIADANIA STOSOWNYCH OBOWIAZUJĄCYCH MIEJSKOWYCH PLANÓW ZAGOSPODAROWANIA PRZESTRZENNEGO LUB ICH ZMIAN

