

ZAŁĄCZNIK NR 1  
DO UCHWAŁY NR .....  
RADY GMINY UDANIN  
Z DNIA .....

STARSZYSTWA  
Wzrost: 10 LIS 2010  
Koszt: 10 LIS 2010

STARSZYSTWA  
Wzrost: 10 LIS 2010  
Koszt: 10 LIS 2010

WOJEWÓDZKIE BIURO GEODEZJI I  
Kierownik roboty:  
Błażej Moliński 88.03.10.

# MIEJSCOWY PLAN ZAGOSPODAROWANIA PRZESTRZENNEGO OBSZARU OBREBU JAROSŁAW

SKALA 1 : 5 000  
(pomniejszenie skali 1 : 2 000)



## OZNACZENIA OBOWIAZUJĄCE:

- GRANICA PLANU, GRANICA ADMINISTRACYJNA OBREBU GEODEZYJNEGO
- GRANICA OBSZARU OPRACOWANEGO W SKALI 1 : 1000
- LINIE ROZGRANICZAJĄCE TERENY O RÓŻNYM PRZEZNACZENIU LUB RÓŻNYCH ZASADACH ZAGOSPODAROWANIA

## PRZEZNACZENIE TERENÓW:

### TERENY OTWARTE:

- R – TERENY ROLNICZE
- ZL – TERENY LASÓW
- ZLn – TERENY DOLESIEŃ
- WS – TERENY WÓD POWIERZCHNIOWYCH ŚRÓDLĄDOWYCH

### TERENY ZAINWESTOWANIA:

- O – TERENY OBSŁUGI W ZAKRESIE ODPADÓW

### TERENY KOMUNIKACJI:

- KDA – TERENY DRÓG PUBLICZNYCH KLASY AUTOSTRADY
- KDZ – TERENY DRÓG PUBLICZNYCH KLASY DRUGI ZBIORCZEJ
- KDL – TERENY DRÓG PUBLICZNYCH KLASY DRUGI LOKALNEJ

### OBIEKTY I OBSZARY CHRONIONE PLANEM:


- ZESPÓŁ WIADUKTÓW W CIĄGU AUTOSTRADY WPISANYCH DO WOJEWÓDZKIEJ EWIDENCJI ZABYTKÓW
- STANOWISKA ARCHEOLOGICZNE UJĘTE W WOJEWÓDZKIEJ EWIDENCJI ZABYTKÓW ARCHEOLOGICZNYCH
- STREFA OCHRONY KONSERWATORSKIEJ
- STREFA OCHRONY KRAJOBRAZU KULTUROWEGO K
- STREFA OCHRONY KONSERWATORSKIEJ ZABYTKÓW ARCHEOLOGICZNYCH „OW” – TOŻSAMA Z
- OBSZAREM UJĘTYM W WOJEWÓDZKIEJ EWIDENCJI ZABYTKÓW ARCHEOLOGICZNYCH

### GRANICE STREF OCHRONNYCH LUB UCIAŹLIWOŚCI:

- GRANICA STREF OCHRONNYCH OD SIECI ELEKTROENERGETYCZNYCH ŚREDNIEGO NAPIĘCIA 20 KV
- GRANICA STREF PONADNORMATYWNEGO ODDZIAŁYWANIA ELEKTRONNI WIATROWYCH POŁOŻONYCH W SĄSIEDNIM OBREBIE GEODEZYJNYM
- GRANICA STREFY PONADNORMATYWNEGO ODDZIAŁYWANIA AUTOSTRADY A4

### OZNACZENIA INFORMACYJNE:

- OBSZARY PODLEGAJĄCE OCHRONIE, NA PODSTAWIE PRZEPISÓW ODREBNYCH:
- OBSZAR LEŻY W GRANICACH OBSZARU GŁÓWNEGO ZBIORNIKA WÓD PODZIEMNYCH GZWP 319
- INFRASTRUKTURA TECHNICZNA:
- ISTNIEJĄCE NAPIĘTRZNE LINIE ELEKTROENERGETYCZNE ŚREDNIEGO NAPIĘCIA 20 KV
- PROJEKTOWANE LINIE SIECI KANALIZACJI SANITARNEJ

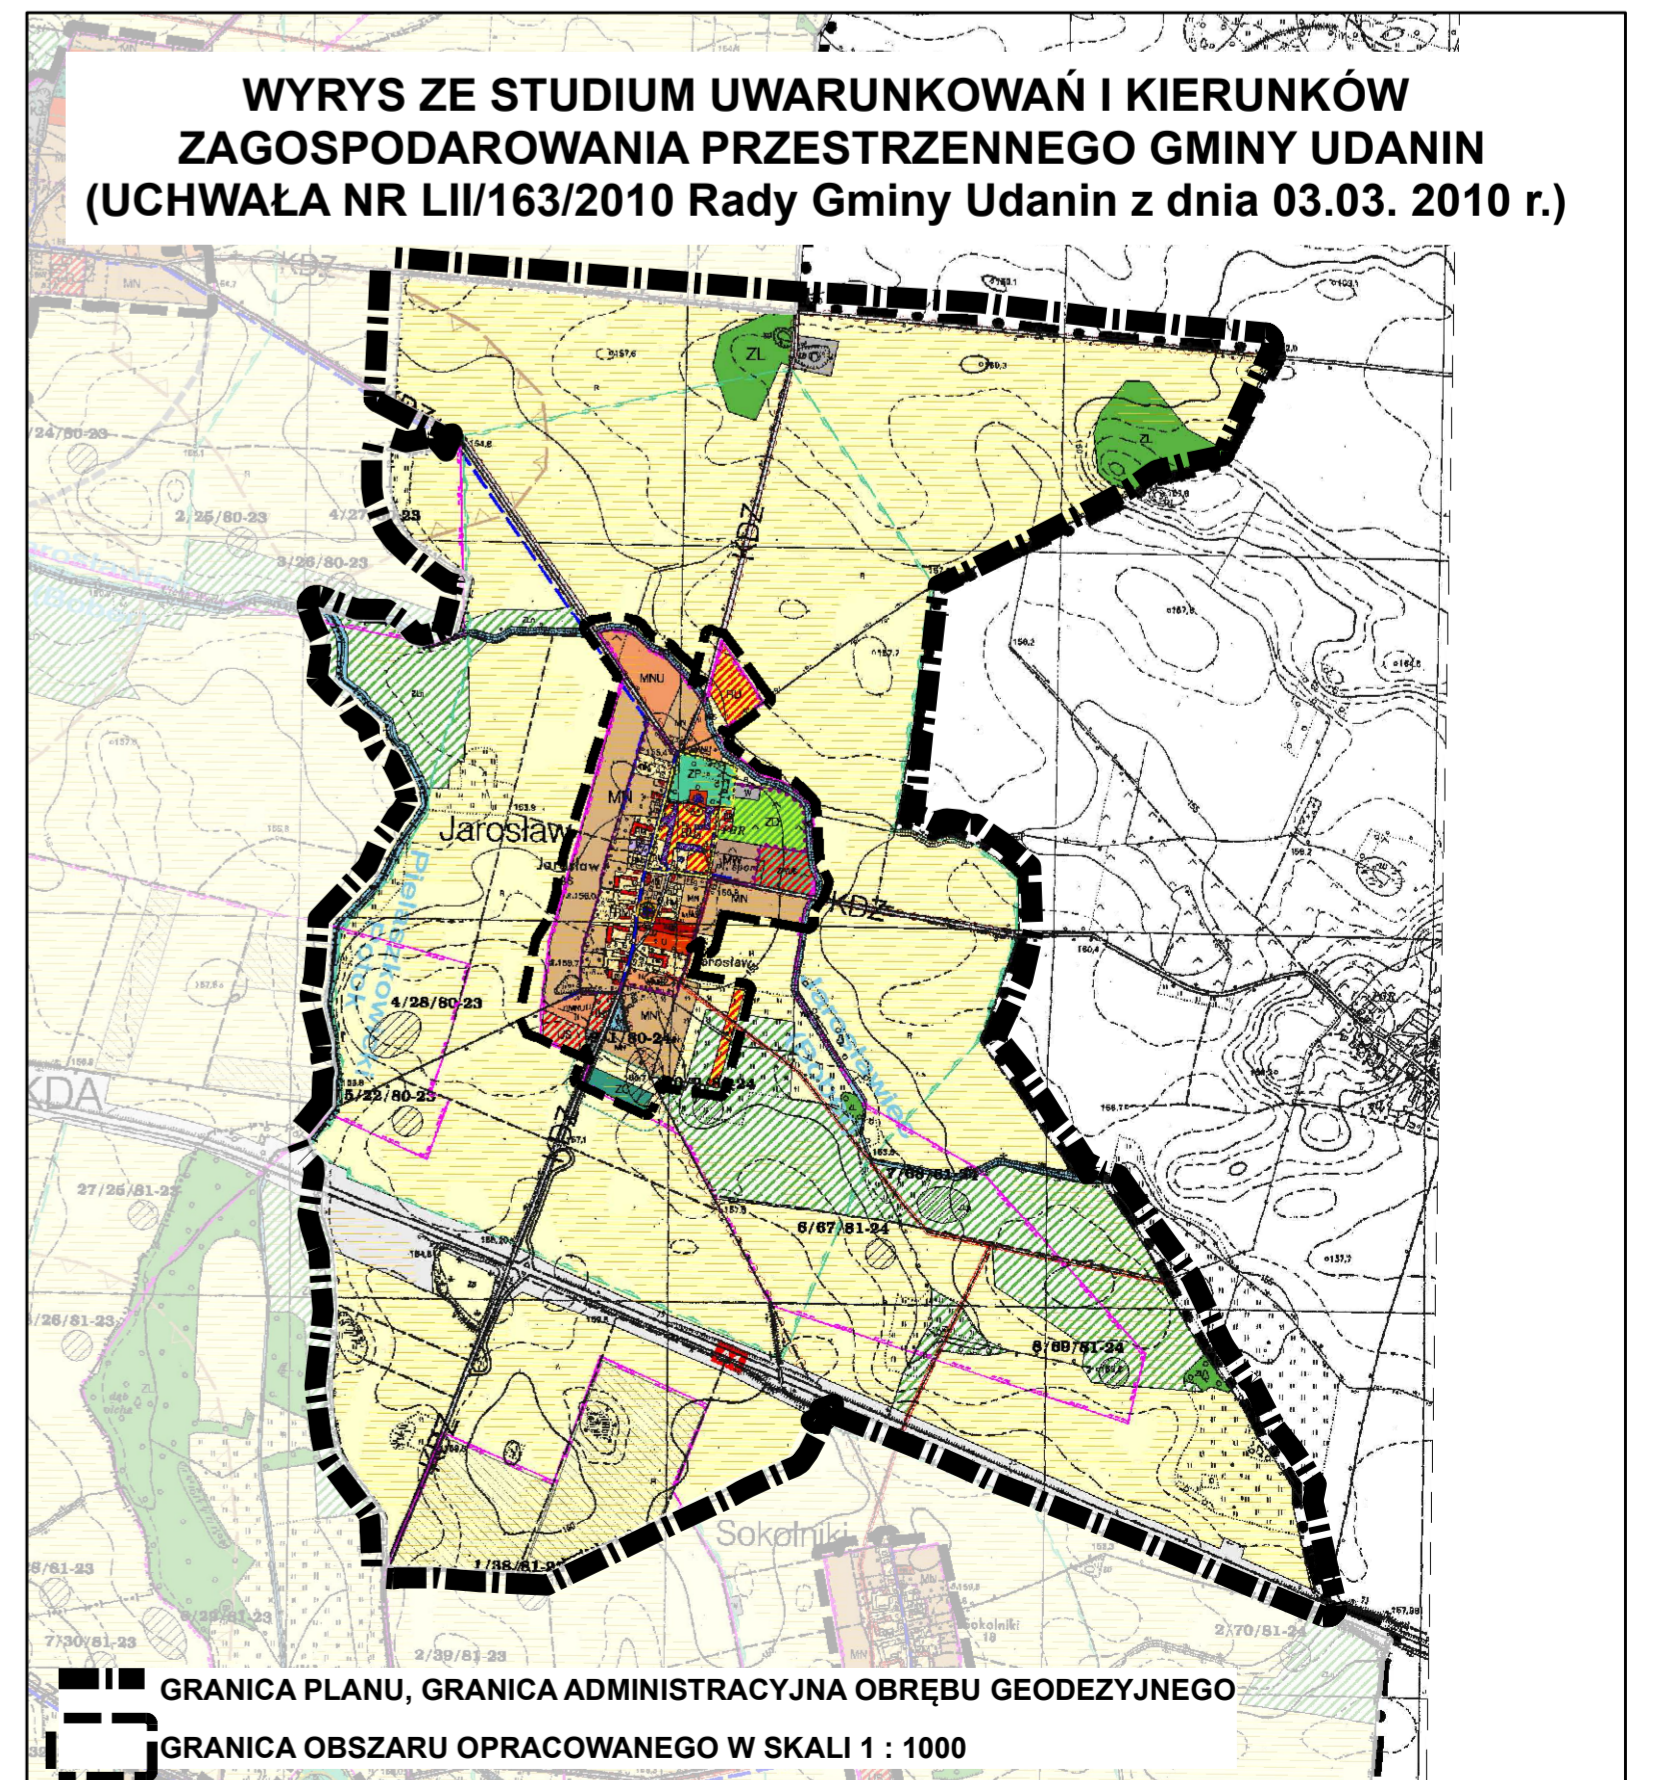

ZAŁĄCZNIK NR 1  
MIEJSCOWY PLAN ZAGOSPODAROWANIA  
PRZESTRZENNEGO OBSZARU OBREBU JAROSŁAW  
Skala 1 : 5 000