


Przebudowa drogi gminnej Konary - Dębki
(dz. nr 90, 105, 199, 232, 234)
Odcinek 4
Profil podłużny
skala 1:50/500

LEGENDA

- istniejąca niweleta osi drogi
- projektowana niweleta osi drogi
- pikietaż i rzędne projektowanej osi drogi

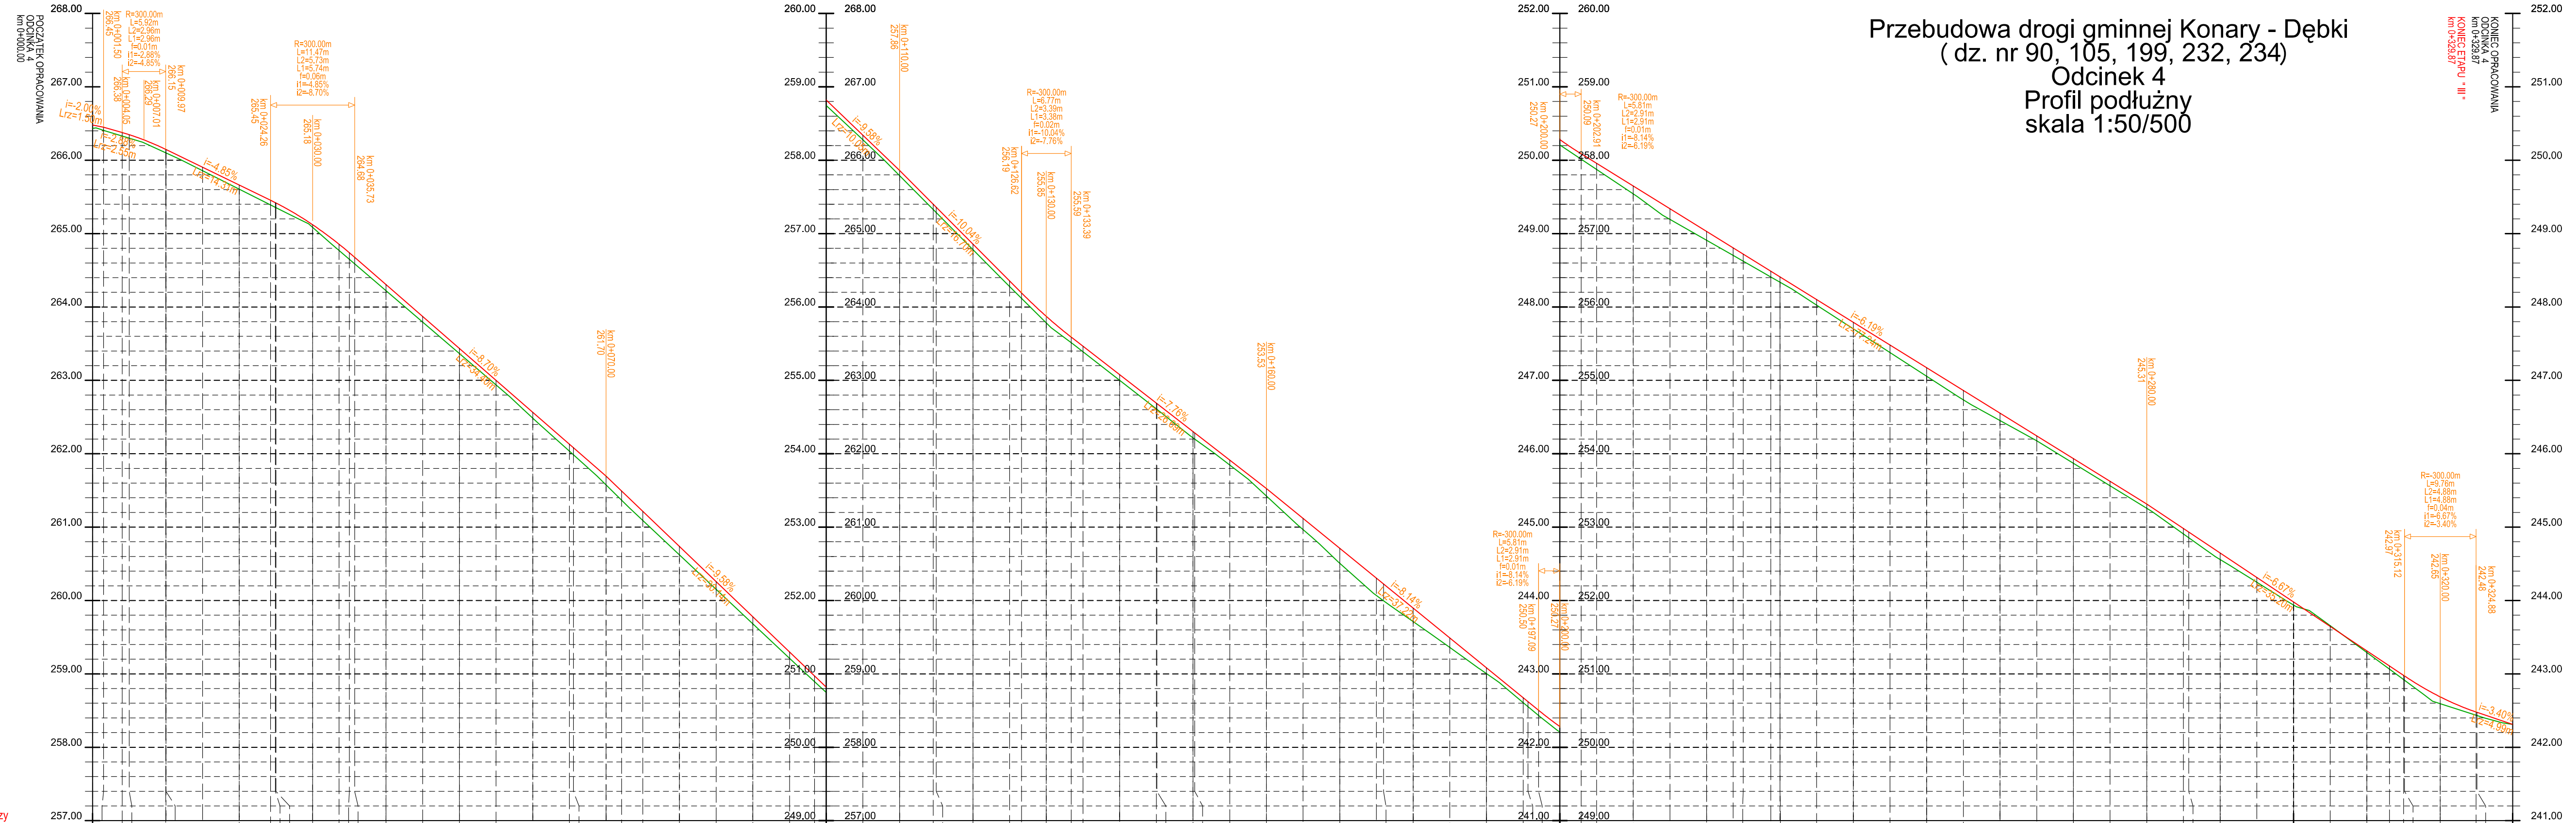

