


↑
asfalt
↓

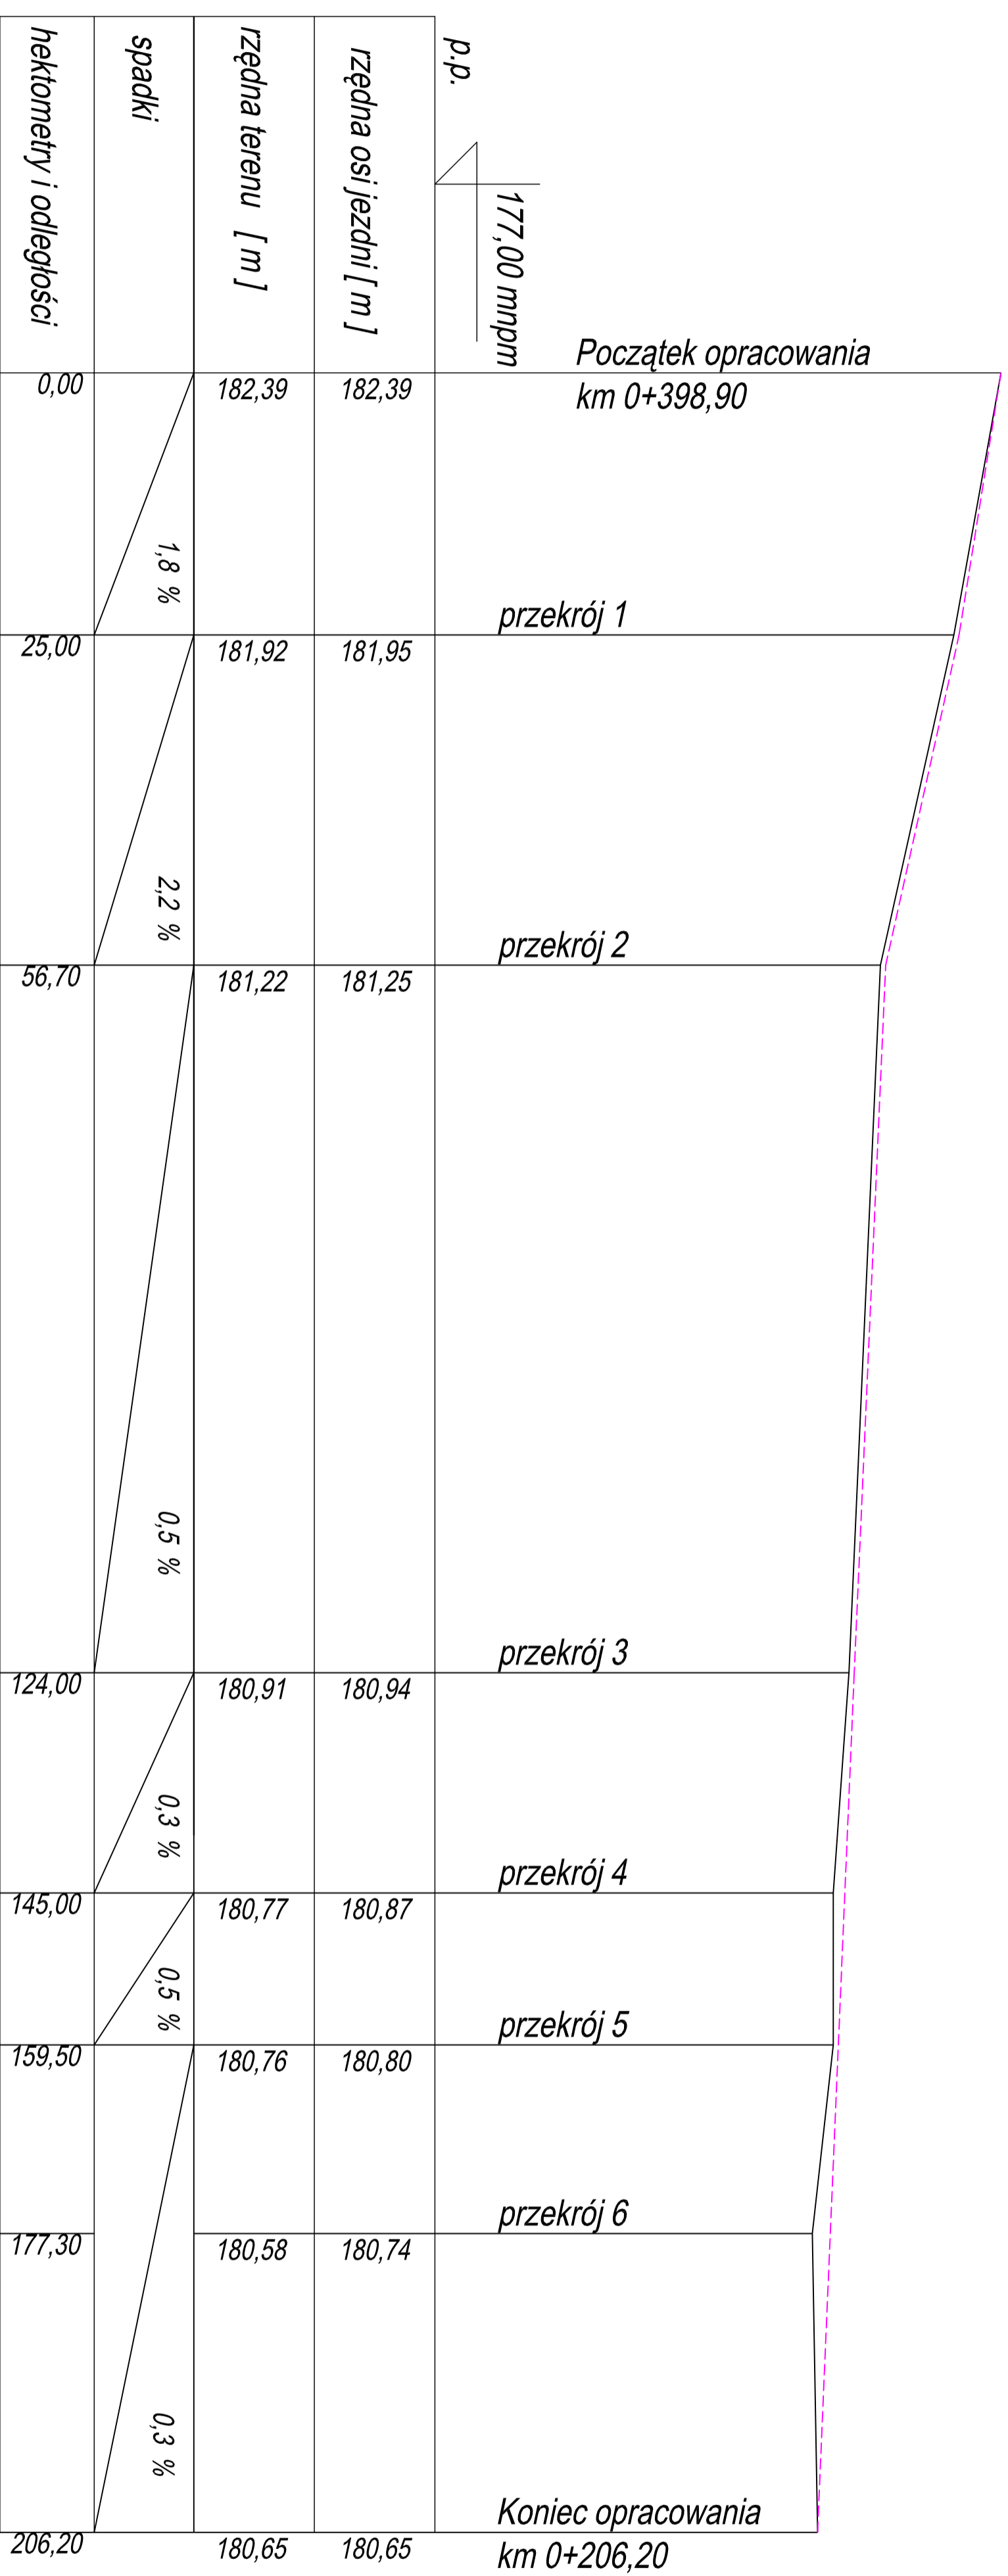

USŁUGI PROJEKTOWE mgr inż. Robert Szczepanek
58-100 Świdnica ul. Sejska 25 tel/fax. 74 851 34 79

Investycja: Przebudowa drogi gminnej wraz z budową kanalizacji deszczowej i utrzymaniem terenu w Udaninie.

Zadanie: Przebudowa drogi gminnej w Udaninie, dz. nr 261, 264 obręb Udanin.

Tytuł rysunku: Profil podłużny drogi. skala 1:100; 1:1000

projektant	specjalność	nr uprawnień	data	podpis
mgr inż. Robert Szczepanek	bud. - konst.	18/02/DUW	01.2014	

Investor: Gmina Udanin nr rysunku 2
55-340 Udanin 26